



Földszinti alaprajz

M 1:50

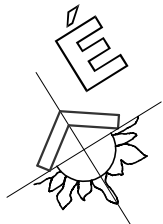


A kémény felülről történő ellenőrzése a padlástérrel elérhető tetőkibúvón keresztül lehetséges.

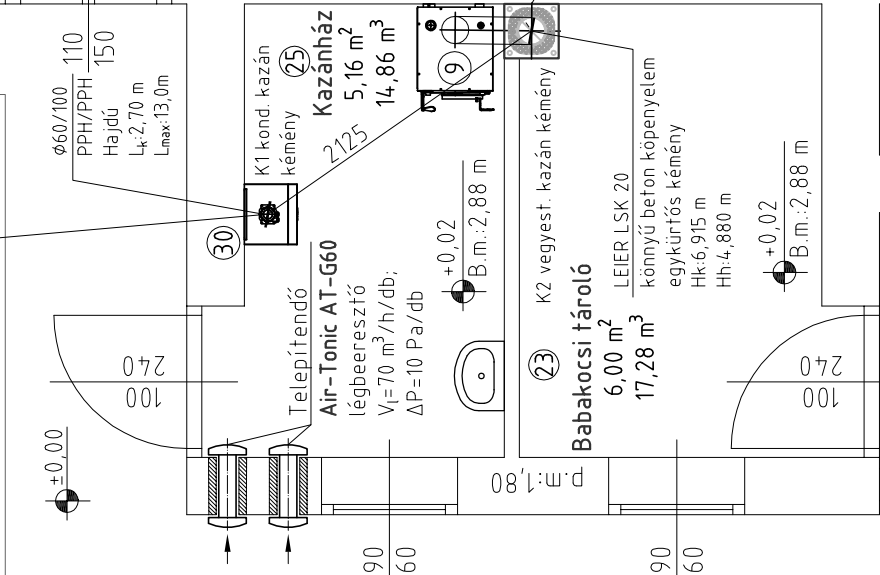

Függőleges csőterv


M 1:50

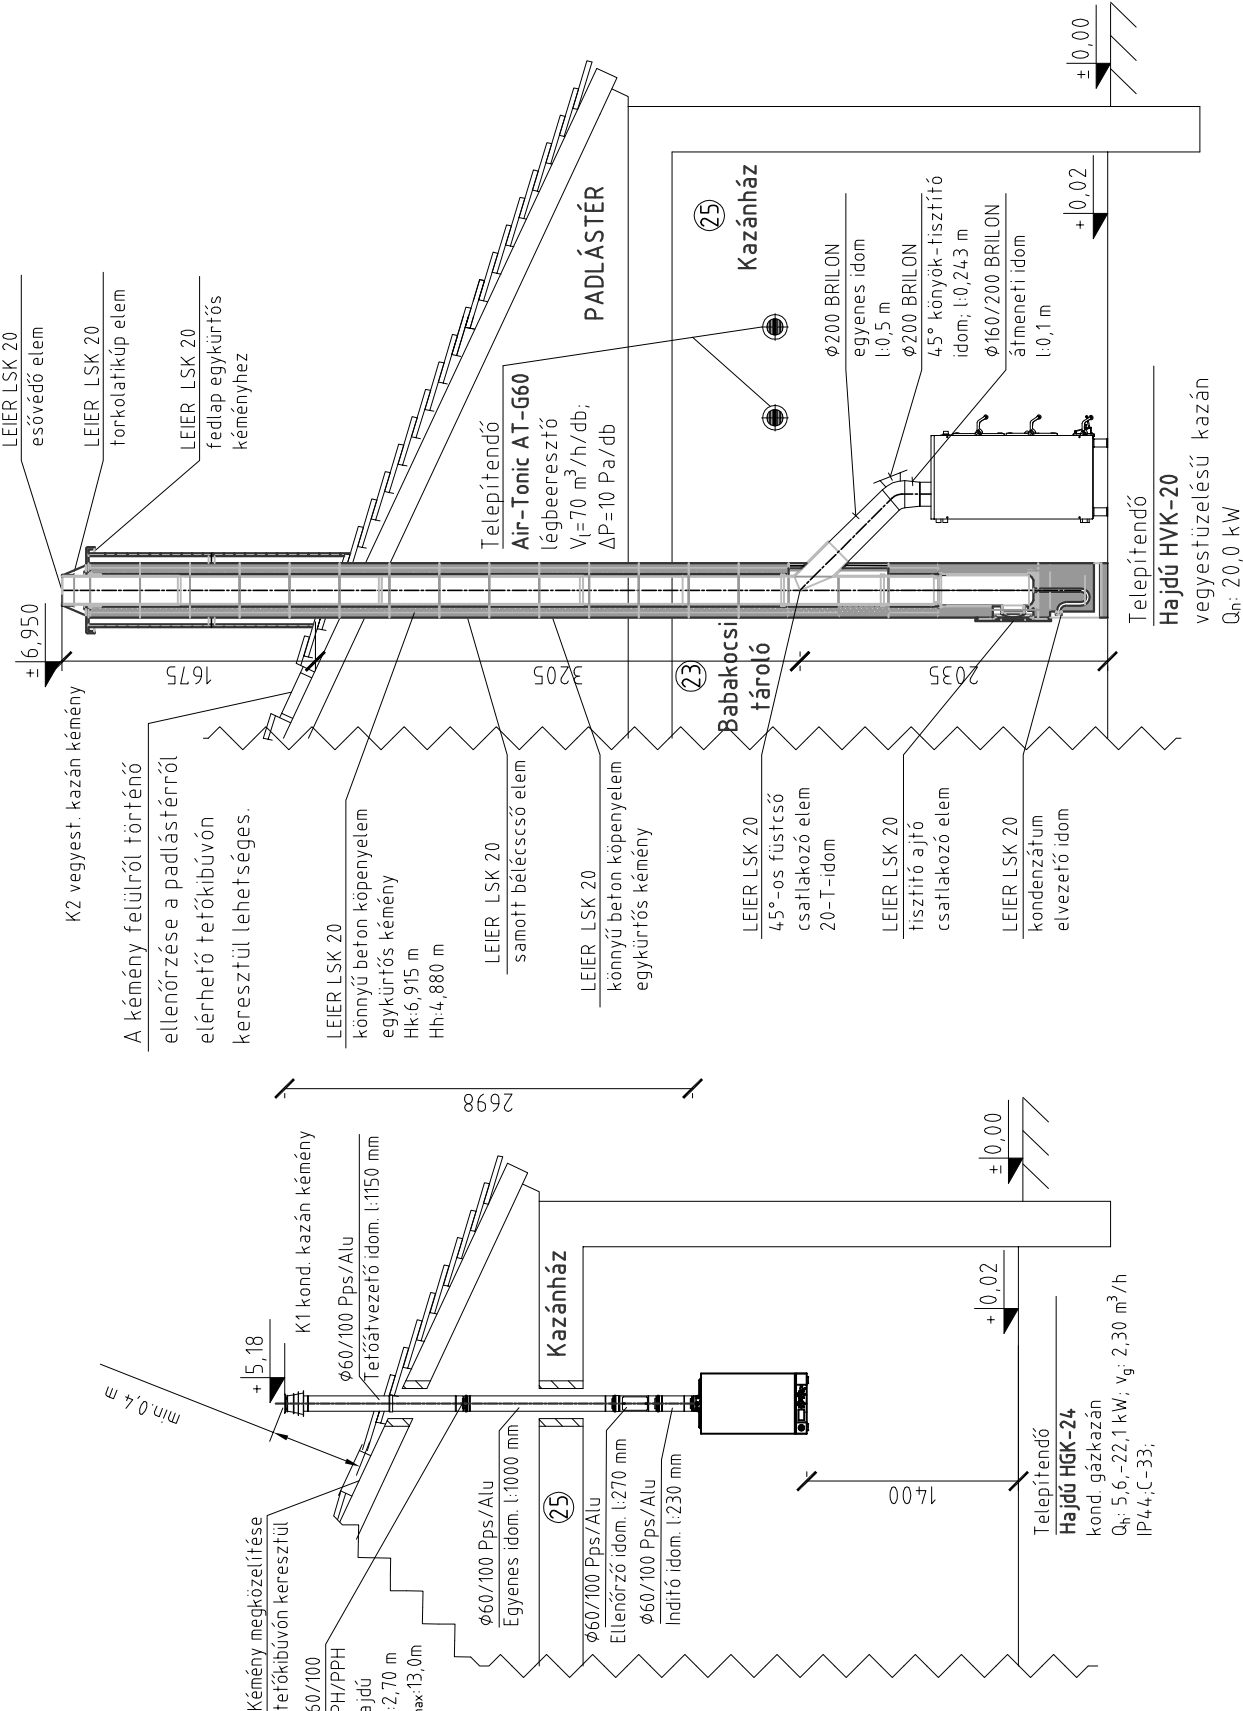

Jelmagyarázat:

- 9 Hajdú HVK-20 tip. vegyestűzelésű kazán Q<sub>n</sub> = 20 kw
- 30 Hajdú HGK 24 fűtő gázkazán Q<sub>n</sub>: 5,6-22,1 kW; v<sub>g</sub>: 2,30 m³/h IP44; C-33;

Helyszínrajz M 1:500

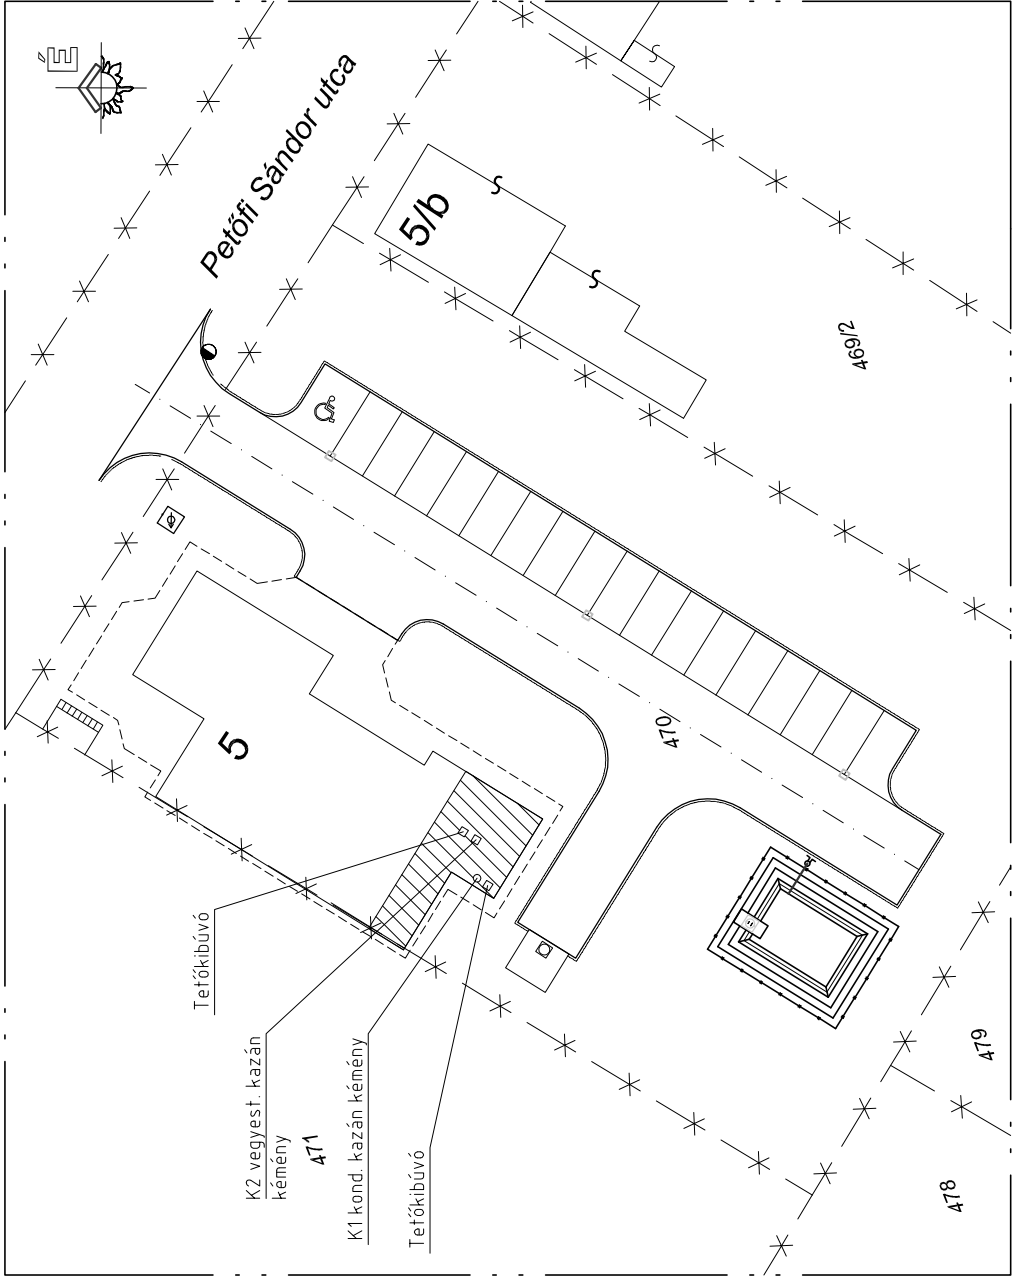

Tervezői nyilatkozat:

- A tervező kijelenti, hogy az épület összes kéménye a rajzon fel van tüntetve.
- A frisslevegő-vételi és a légszennyező kibocsátó nyílás kialakítása kielégíti az OTÉK 92 §. 4. bekezdésében foglaltakat, attól eltérés nem vált szükségessé.

Megjegyzés:

- Szilárd tüzelésű berendezés létesítése esetén, a tüzelő berendezés helyiségében megfelelőség igazolással ellátott szénmonoxid érzékelő berendezés beépítése szükséges.
- A tervező felhívja a felhasználó figyelmét a légellátási feltételek mindenkorai biztosítására!
- A tervező kijelenti, hogy az épület összes kéménye a rajzon fel van tüntetve.

Jelen terv, a gépésztervező szellemi terméke, a 1999. évi LXXVI. törvény értelmében szerzői jogvédelem alatt áll. A terv bármilyen felhasználáshoz, módosításához a tervező hozzájárulása szükséges. A tervező csak a terv szerint megvalósult műért vállal felelősséget.

Projekt megnevezése: Újonnan épülő háziorvosi rendelő, terhesgondozó és védőnői szolgálat épületgépészeti kialakítása tervdokumentáció

Tárgy: Kéményterv: Függőleges csőterv; Alaprajz; Helyszínrajz.	Terv fajtája: Kiviteli Terv
Gépész, közmű tervező: Horváth Lajos okl. gépészmérnök H-5300 Karcag, Madarasi út 31. G-16-0176.G0-16-0176 MK-16-0176	Építés helye: 5324 Tomajmonostora, Petőfi S. utca 5. (Hrsz.:4.70.)
Tervező: Fodor Balázs gépészmérnök H-5300 Karcag, Kemény Pál u. 1. MK-16-00867	Megrendelő/beruházó: Tomajmonostora Község Önkormányzata 5324 Tomajmonostora, Széchenyi utca 63.
Munkaszám: 69/2016	Rajzszám: GK-01
Méretarány: 1:50; 1:500	Dátum: 2017. 08. 04.



HORVÁTH és TSA. KFT.

5300 Karcag, Madarasi u.31.

Tel./fax:(59)503-058