


Földszinti alaprajz M 1:50

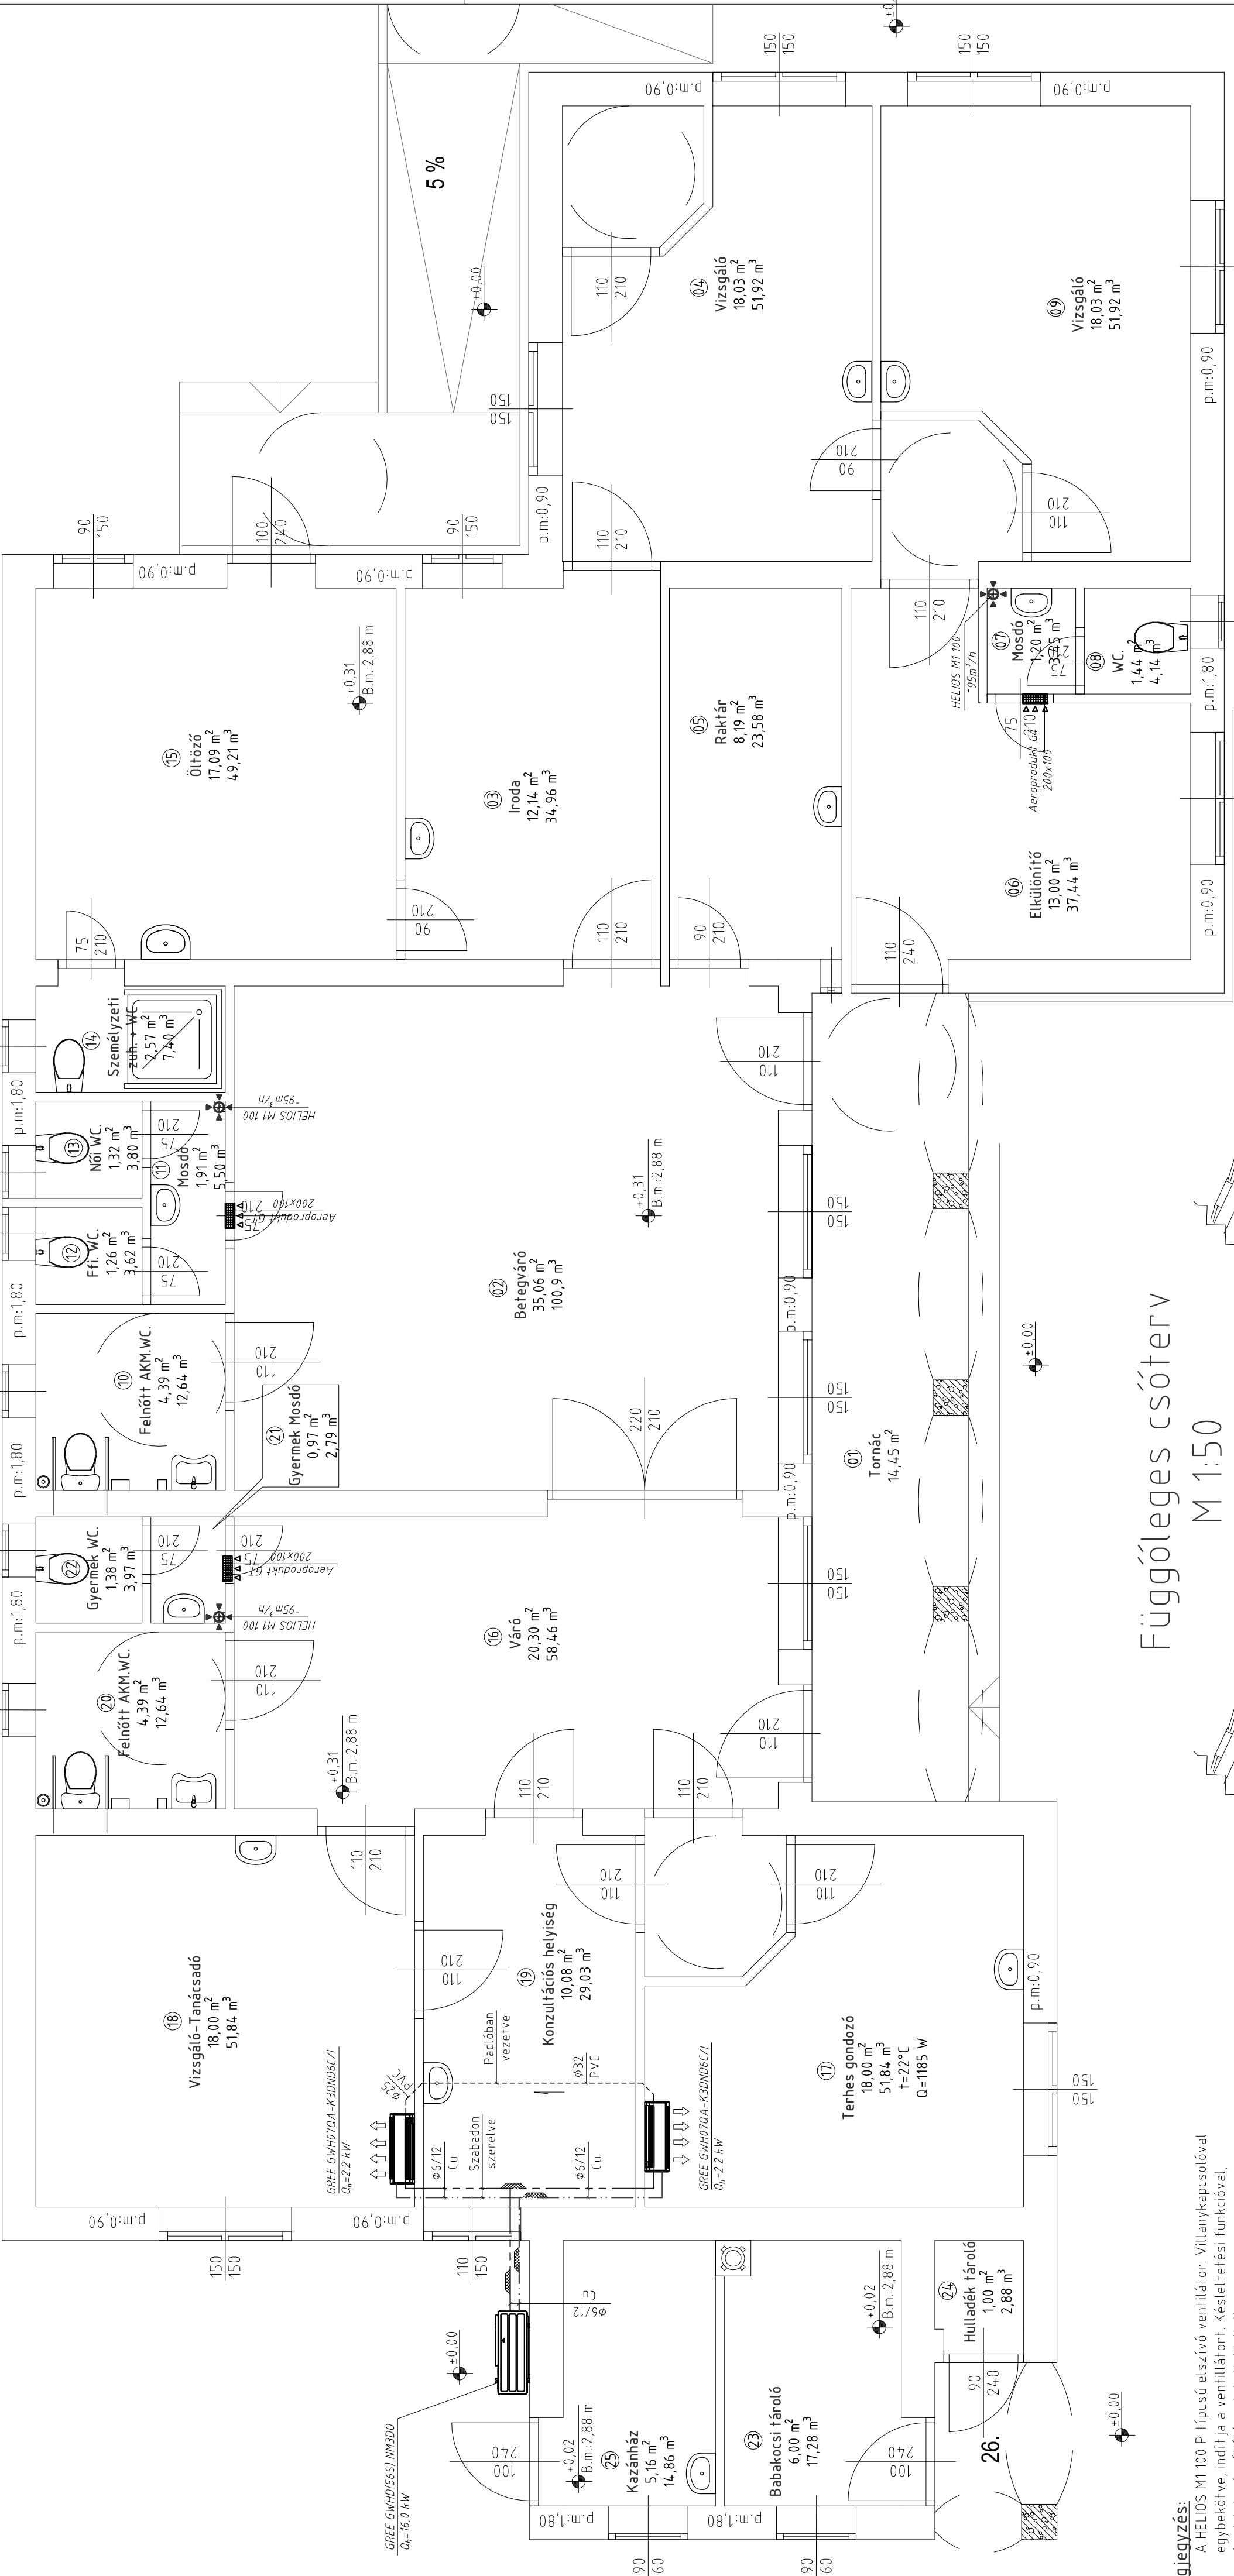

Függőleges csóterv
M 1:50

Megjegyzés:
1. A HELIOS M1 100 P típusú elszívó ventilátor. Villanykapcsolóval egybekötve, indítja a ventilátort. Késleltetési funkcióval, fordulatszám állítással, halk kivitelben. Végpontjait Aeroproduct VF-18 alumínium rács védi. A kibottolt használt levegőt a padlástérbe vezetjük ki.

2. A padlásteret kötelező átszellőztetni tenni.


3. A csatorna hálózat lejtése mindenhol 0.5%. Szabadon szerelt csappvíz vezetékek szigetelése: POLIFOAM 5-10-20 mm. Cseppvíz vezetékek: Dn 25-32 WAVIN PE HD, hegesztve, hőszigetelve.

HORVÁTH és TSA KFT.
5300 Karcag, Madarasi út 31.
Tel./fax: (59)503-058
E-mail: horvathrti@-online.hu

Jelen terv, a gépésztervező szellemi terméke, a 1999. évi LXXVI. törvény értelmében szerzői jogvédelem alatt áll. A terv bármennyű felhasználáshoz, módosításához a tervező hozzájárulása szükséges. A tervező csak a terv szerint megvalósult műért vállal felelősséget.

Projekt megnevezése: **Újonnan épülő háziorvosi rendelő, terhesgondozó és védőnői szolgálat épületgépészeti kialakítása tervdokumentáció**

Terv fajtája: Kiviteli Terv	
Tárgy: Szellőzés és Hűtés: Alaprajz; Függőleges csóterv.	
Gépész, közmű tervező: Horváth Lajos okl. gépészmérnök H-5300 Karcag, Madarasi út 31. G-16-0176,50-16-0176 MK-16-0176	Építés helye: 5324. Tonajmonostora, Petőfi S. utca 5. (Hrsz.470.) Megrendelő/beruházó: Tonajmonostora Község Önkormányzata 5324. Tonajmonostora, Széchenyi utca 63.
Tervező: Fodor Balázs gépészmérnök H-5300 Karcag, Kemény Pál u. 1. MK-16-00867	Munkaszám: 69/2016 Méretarány: 1:50 Dátum: 2017. 08. 04.

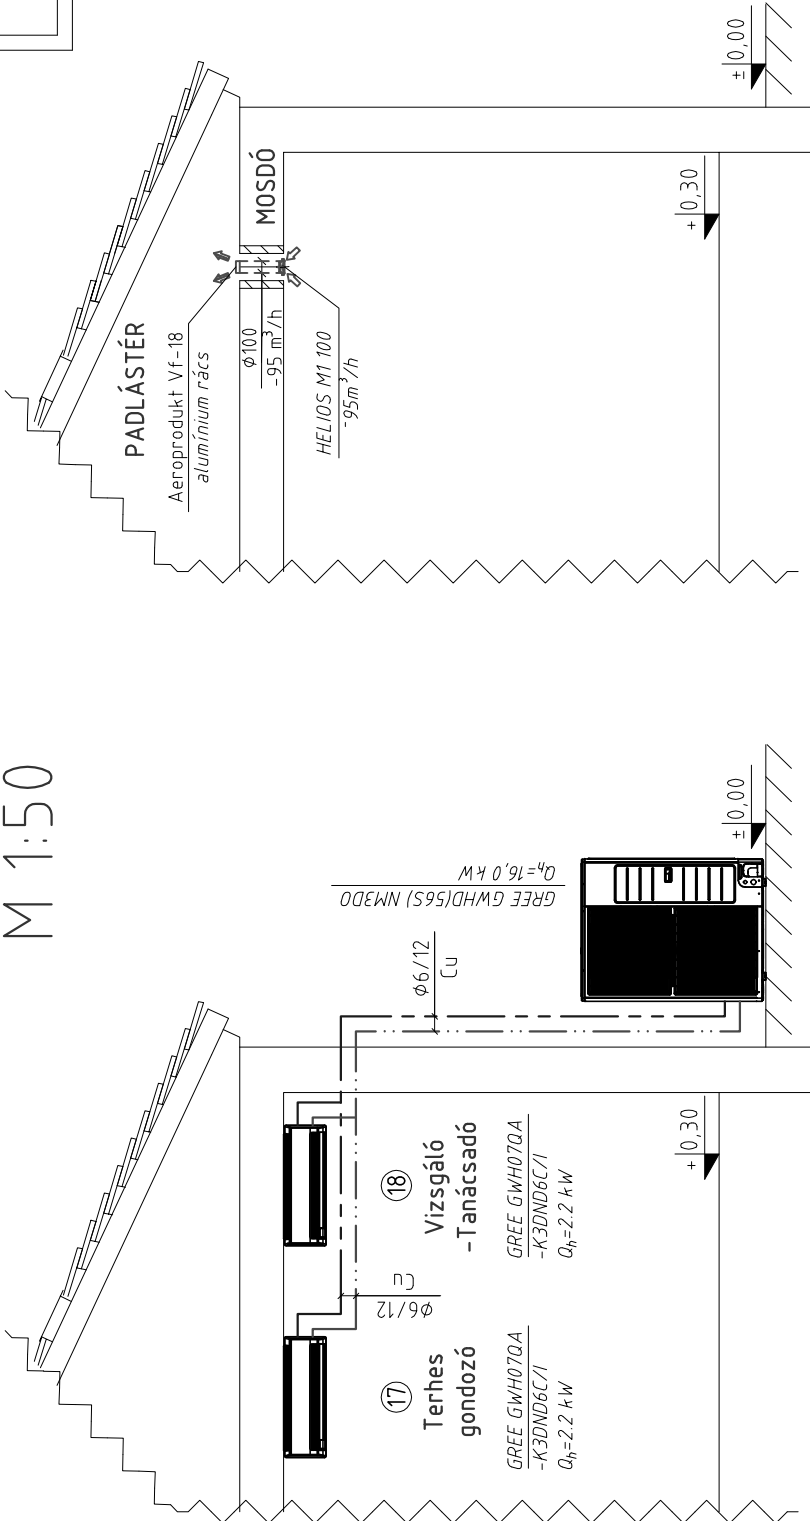

Jelmagyarázat:	
-----	Tervezett elszívó/levegő légcsontra
-----	Kondenz vezeték
-----	Hűtési előremenő vezeték
-----	Hűtési visszatérő vezeték
-----	Lejtés iránya, mértéke 0.5%
-----	POLIFOAM szigetelés