


$$M=1:100$$


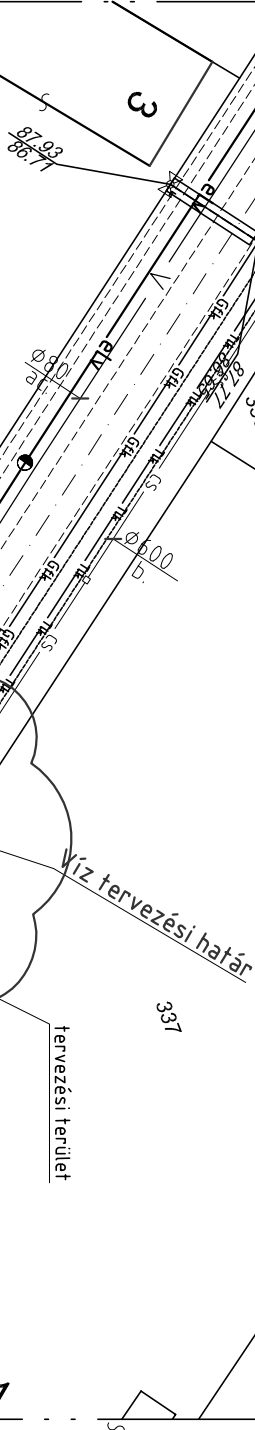
Jelmagyarázat:

 

Tervezett szennyvíz vezetékek

Jelzőfólia

4. A munkaárokban homoterítés szükséges.

$$M=1:100$$


E-mail. horvathkft@t-online.hu

felhasználásához, módosításához a tervező hozzájárulása szükséges. A tervező csak a terv szerint megvalósult műért vállal felelősséget.

Üjjonnan épülő háziorvosi rendelő, terhesgondozó

és védőnői szolgálat épületgépészeti kialakítása tervdokumentáció

Terv fajtāja

Kiviteli Terv

Horváth Lajos

Építés helye:

okl. gépészmérnök
H-5300 Karcag, Madarasi út 31.

5324 Tomajmonostora, Petőfi S. utca 5. (Hrsz.:470.)

MK-16-0176

Megrendelo / DerUnazo

Fodor Balázs

5324 Tomajmonostora, Széchenyi utca 63

H-5300 Karcag Kemény Pál u. 1

Munkaszám:	Rajzsám:
------------	----------

Meretaraný:

MK-16-00867

69/2016

GV-0

1.500

2017. 08. 03