TV1 jelü NA 100 méretü tüzivíz kivételi hely

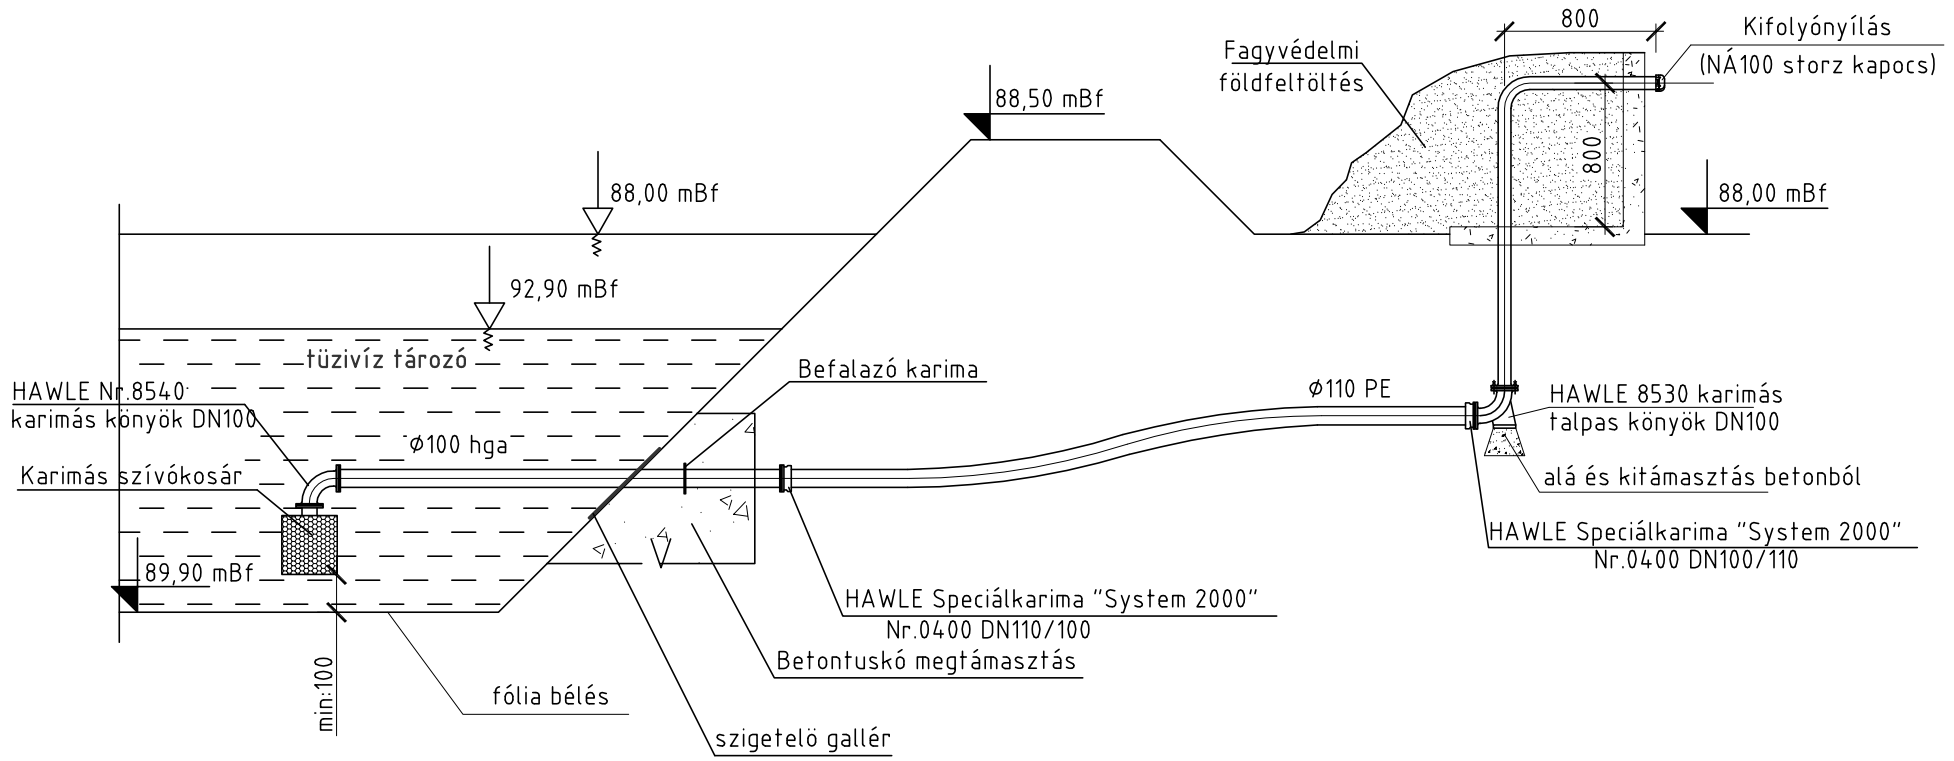

Vízhiány biztosító mütárgy M 1:50

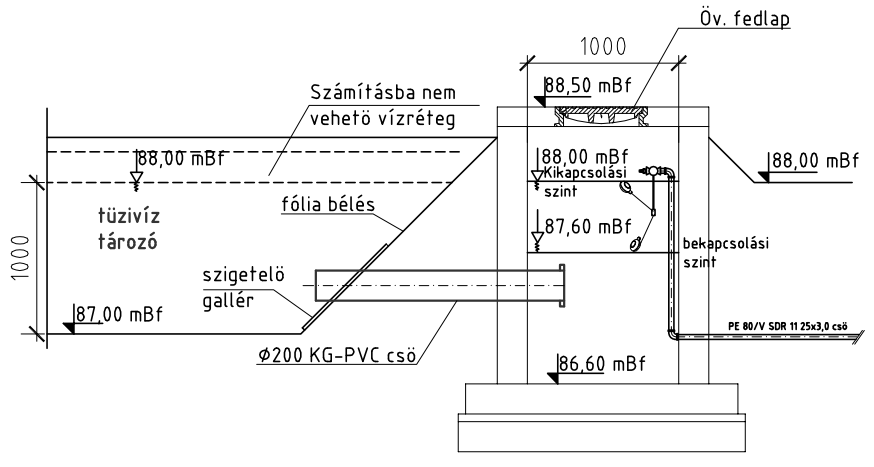

HORVÁTH és TSA. KFT.
5300 Karcag, Madarasi u.31.
Tel./fax.:(59)503-058
E-mail. horvathkft@t-online.hu

Jelen terv, a gépésztervező szellemi terméke, a 1999. évi LXXVI. törvény értelmében szerzõi jogvédelem alatt áll. A terv bárminemû felhasználásához, módosításához a tervezõ hozzájárulása szükséges. A tervezõ csak a terv szerint megvalósult mûért vállal felelõsséget.

Projekt megnevezése:
Újonnan épülő háziorvosi rendelő, terhesgondozó és védőnői szolgálat épületgépészeti kialakítása tervdokumentáció

Tárgy:
Vízellátás- szennyvízelvezetés: Tüzivíz tároló részletrajzok

Terv fajtája:
Kiviteli Terv

Gépész, közmű tervező:
Horváth Lajos
okl. gépészmérnök
H-5300 Karcag, Madarasi út 31.
G-16-0176,GO-16-0176
MK-16-0176

Tervező:
Fodor Balázs
gépészmérnök
H-5300 Karcag, Kemény Pál u. 1.
MK-16-00867

Építés helye:
5324 Tomajmonostora, Petőfi S. utca 5. (Hrsz.:470.)

Megrendelő/beruházó:
Tomajmonostora Község Önkormányzata
5324 Tomajmonostora, Széchenyi utca 63.

Munkaszám:	Rajzszám:	Méretarány:	Dátum:
69/2016	GV-04	1:50; 1:20	2017. 08. 03.