

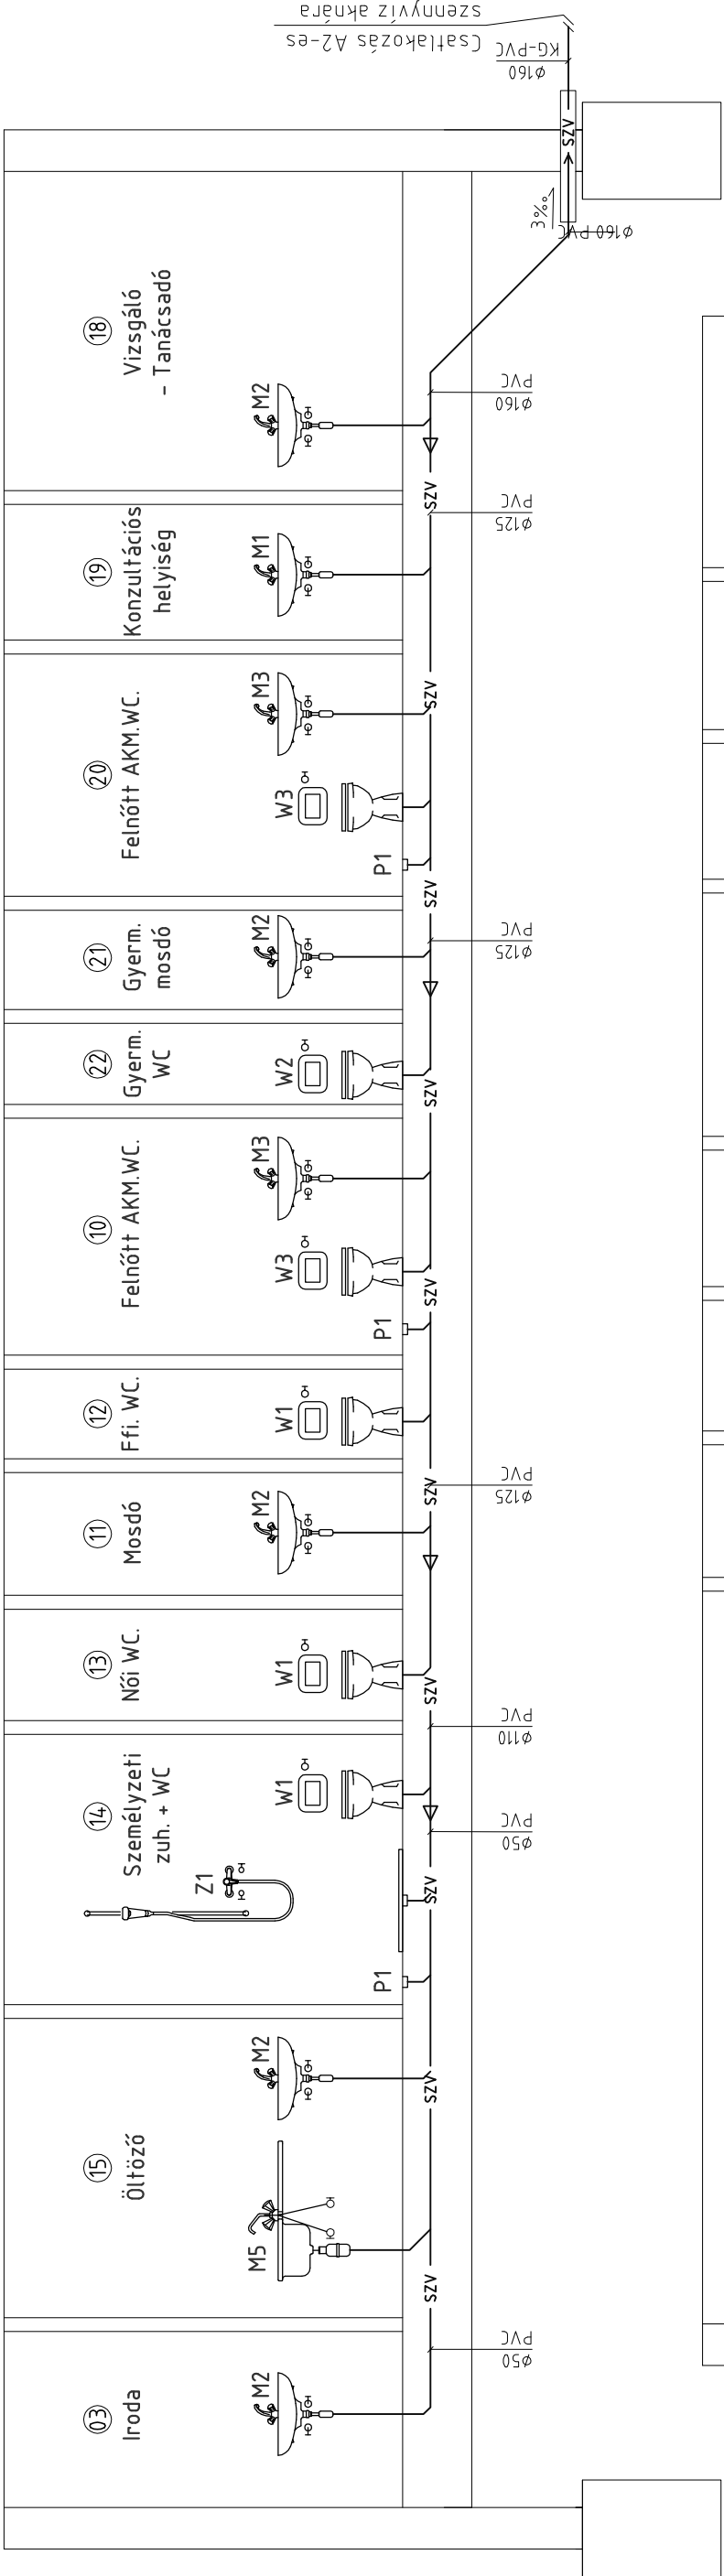
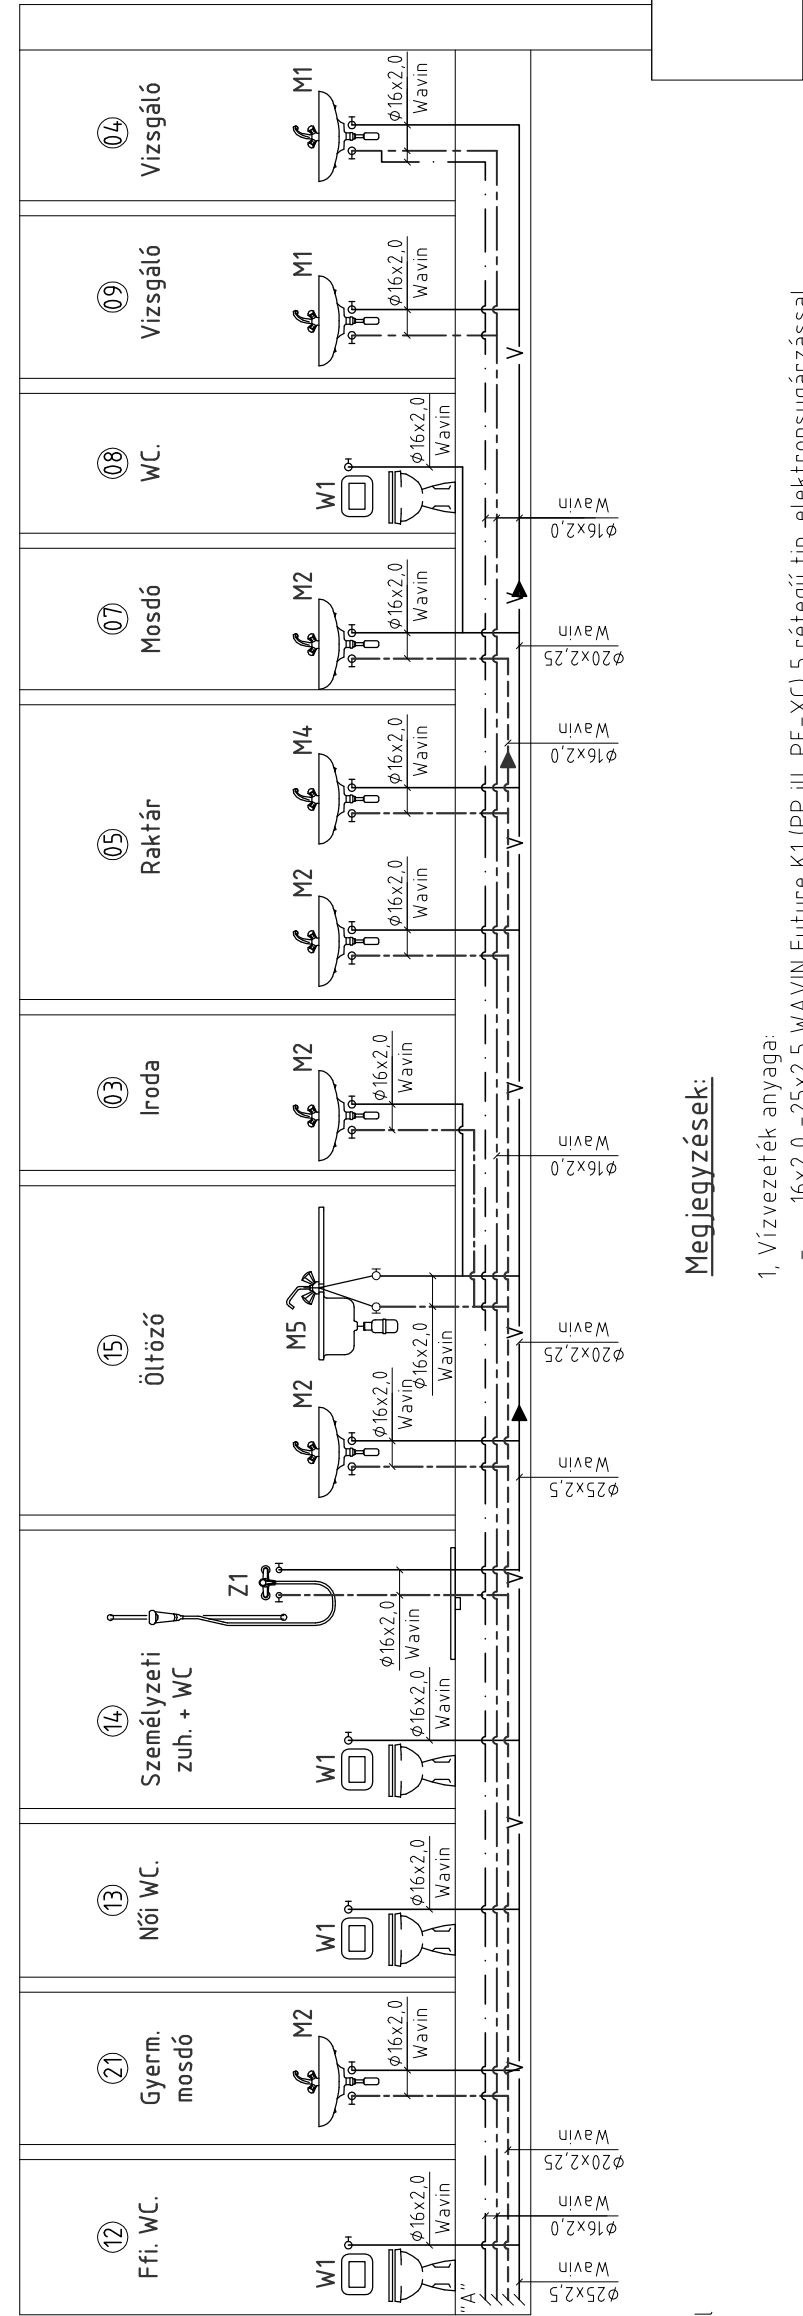
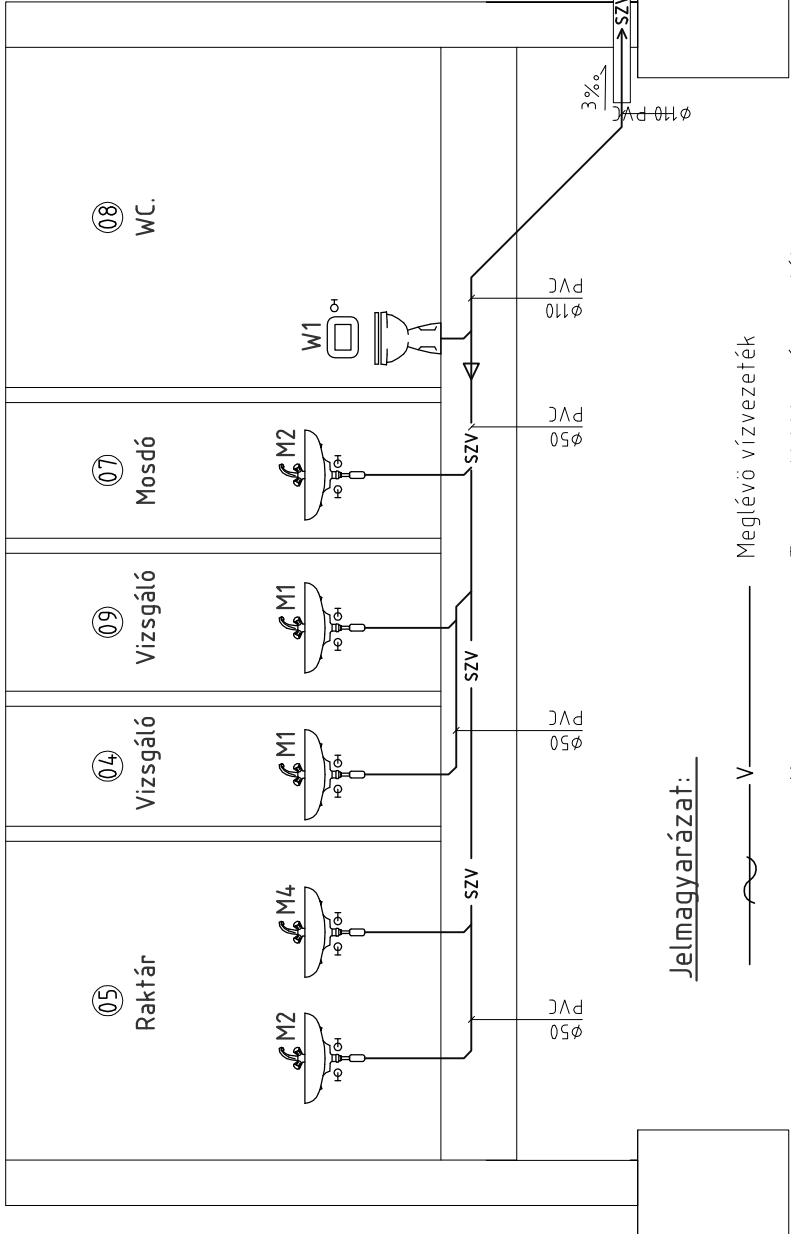


Függőleges csőterv M 1:50

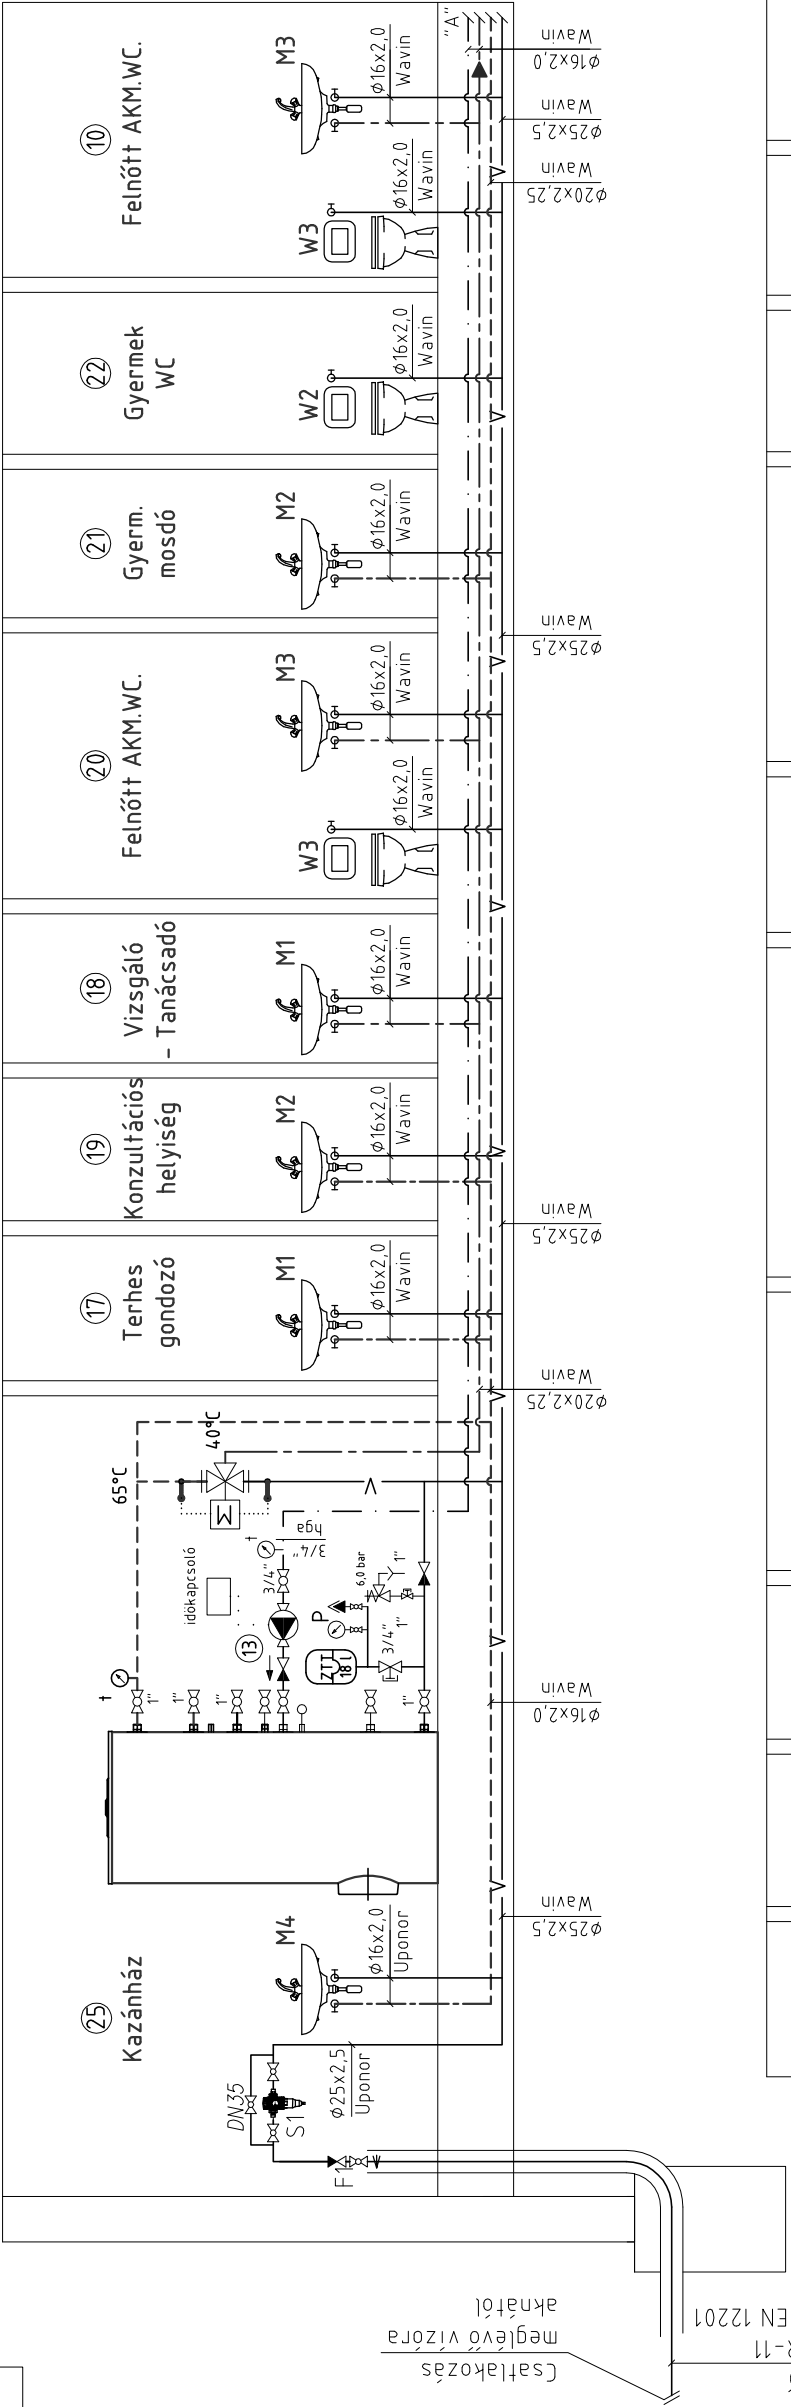

Függőleges csőterv M 1:50

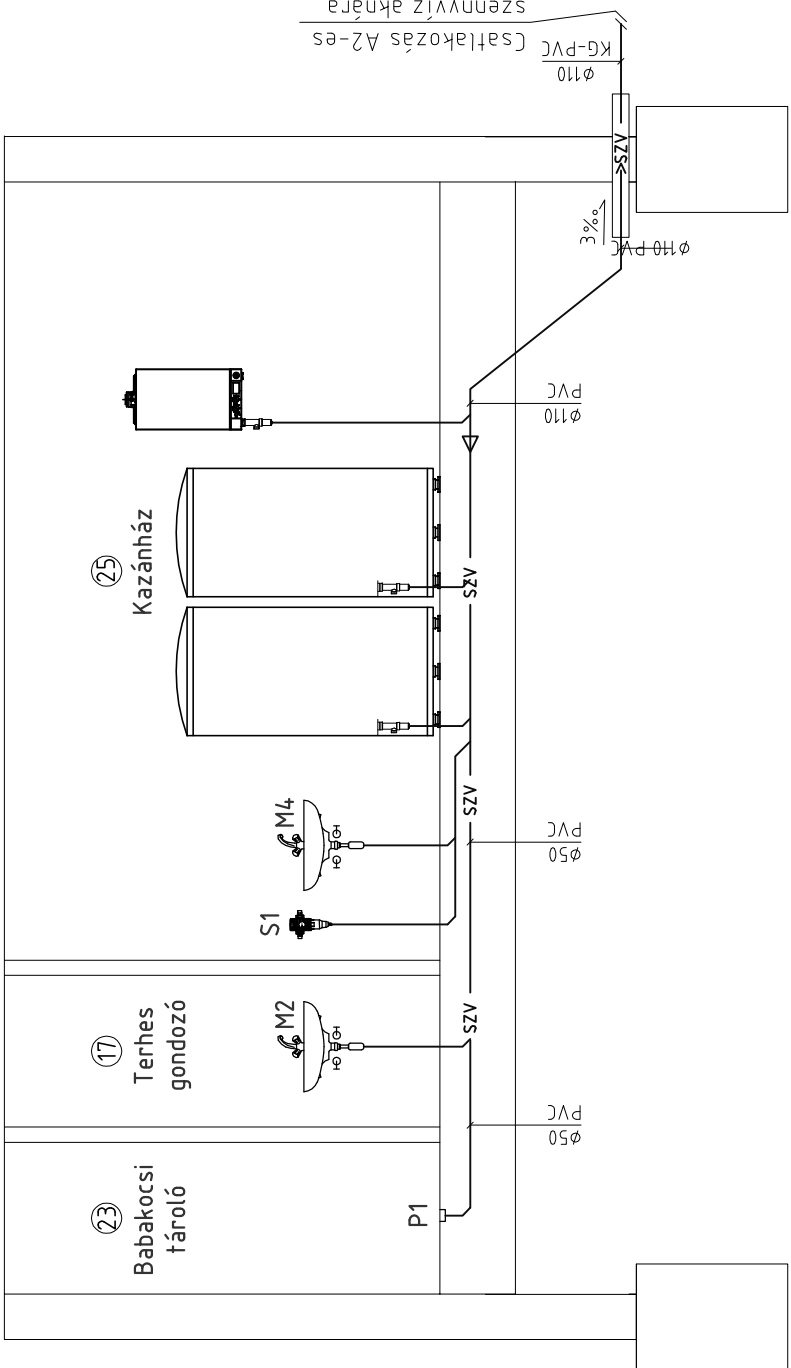

5

Tervezett kerticsap, fagyccsappal

Tervezett akna,tisztító dom

Főelzáró, NA 25 gömbcsap

Honeywell 1" auromatikus visszaabíltésű szűrő

Tomlovéges kifolyószelep 1/2"

Alföldi kézmosó H-HMV (orvosi csapteleppel, fertőtlenítő és kéztönítő)

Alföldi 4/19155 kézmosó H-HMV , Kludi-Standard csap teleppel

VERA 503 mosdó(MOKO-699700) könyöktámasszal, Presto 7000 keverőcsappal, mozgáskorlátozottaknak alakítva

Lampart falikúf, Morém kifolyószelep tömlővéges csatlakozással

TEKA rozsdamentes 1 medencés mosogató 500x55, Kludi-Mix, "Talent"33854, 62 lengőkaros és kih.kif csóvel

M-Akryl ZENO zuhanyfárcsa+Kludi-Talent zuhany csapteleppel

Alföldi 6003 WC,Alföldi 6004 monoblokk tartállyal (alsó kifolyású)

Alföldi 4004.00 laposabíltésű gyerek WC, Alföldi 6004, monoblokk tartállyal (alsó kifolyású)

WABI 503 WC tartállyal (alsó kifolyású) mozgáskorlátozottaknak kialakítva.

Padió összefolyó HL 300 (alsó és oldalsó kifolyású)

Megjegyzések:

- Vízvezeték anyaga:
 - 16x2,0 – 25x2,5 WAVIN Future K1 (PP ill. PE-XC) 5 rétegű tip. elektronsugárázással térhálósított polietilén cső 02 STOP sárga védőréteggel
 - 20mm ill. 32mm PE gégecsőben
- Szennyvízvezetékek anyaga:
 - Padió alafit, földben Dn 50–ig PVC lefolyócső, Dn 110, vagy nagyobb átmérő esetén KGEM lefolyócső, ragasztott kötésekkel.
 - Szanifer bekötések falhoronyban és falon kívül: tokos PVC lefolyócső.
 - Cseppvíz vezetékek: Dn 32 Wavin PE HD, hegesztve, hőszigetelve.
 - Épületen kívül: 110–160 KG-PVC.
- A szabadon szerelt vízvezetékek csöveket (2cm Polifoam csőhéj) hőszigetelés és cseppvíz ellen szigetelni kell
- Használatba vétel előtt az előírásoknak megfelelően fertőtleníteni kell.
- A helyszíni mérétek a kivitelezés megkezdése előtt ellenőrizendők, illetve az építészeti tervekkel összevetendők!
- A szennyvíz vezetékek szint jelei folyásfenék szintre vonatkoznak!



HORVÁTH és TSA. KFT.
5300 Karcag, Madarasi út 31.
Tel./fax:(59)593-058
E-mail: horvathkft@t-online.hu

Jelen terv, a gépésztervező szellemi terméke, a 1999. évi LXXVI. törvény értelmében szerzői jogvédelem alatt áll. A terv bármilyen felhasználásához, módosításához a tervező hozzájárulása szükséges. A tervező csak a terv szerint megvalósult műart vállal felelősséget.

Újonnan épülő háziorvosi rendelő, terhesgondozó és védőnői szolgálat épületgépészeti kialakítása tervdokumentáció

Tárgy:	Vízellátás– szennyvízelvezetés: Részletes helyszínrajz.	Terv fajtája:	Kiviteli Terv
Gépész, közmű tervező:	Horváth Lajos okl. gépészmérnök H-5300 Karcag, Madarasi út 31. G-16-0176 GÖ–16-0176 MK–16-0176	Építés helye:	5324. Tomajmonostora, Petőfi S. utca 5. (Hrsz.:470.)
Tervező:	Fodor Balázs gépészmérnök H-5300 Karcag, Kemény Pál u. 1. MK-16-00867	Megrendelő/beruházó:	Tomajmonostora Község Önkormányzata 5324. Tomajmonostora, Széchenyi utca 63.
		Munkaszám:	Rajzsám: 69/2016
		Méretarány:	GV-05
		Dátum:	2017. 08. 03.

Jelmagyarázat:

- Meglévő vízvezeték
- Tervezett hideg vízvezeték
- Tervezett HMV vízvezeték
- Tervezett kevert vízvezeték
- Tervezett cirkulációs vízvezeték
- Meglévő gravitációs szennyvíz–csatorna
- Tervezett gravitációs szennyvíz–csatorna
- Elosztó vezeték 3,0 bár földgáz
- Meglévő leágazó gázvezeték
- Tervezett gázvezeték levegőben