


1-0-0 CSATORNA SZAKASZ HOSSZ-SZELVÉNY


- zárt, gravitációs -

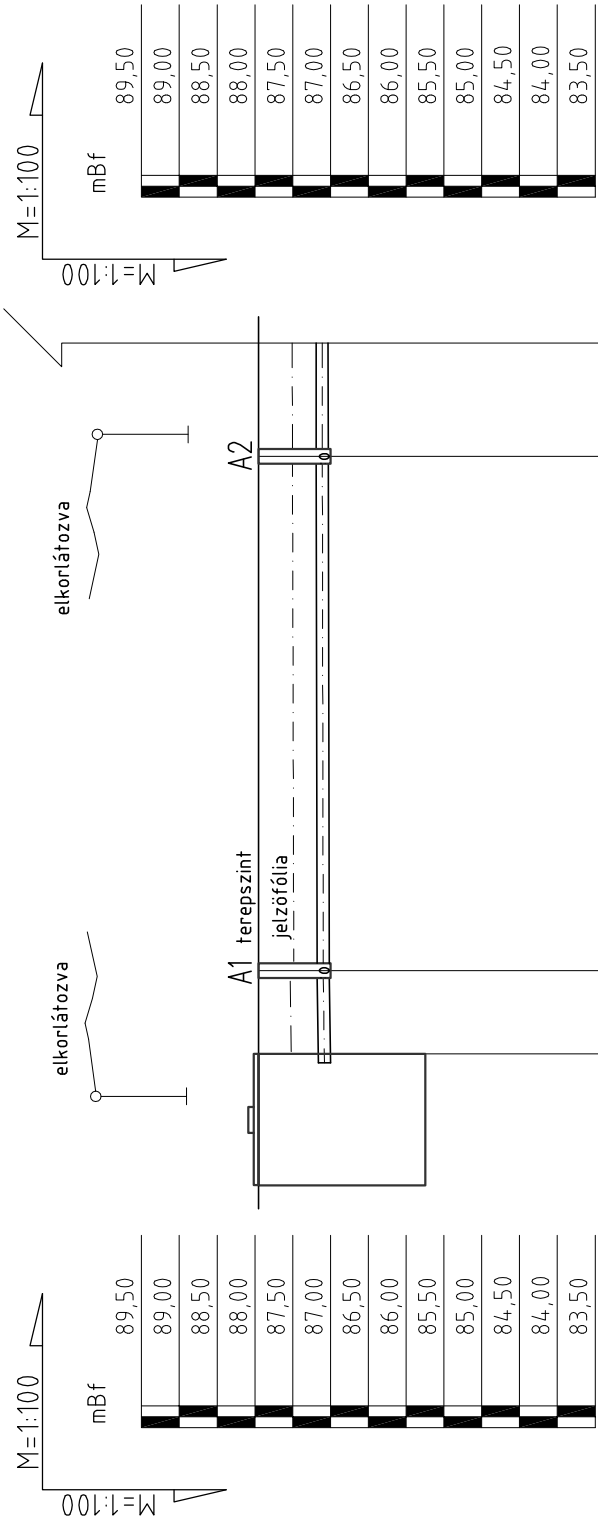

Terepszint (m rel.)	87.95	87.95	88.00
Folyásfenék szint (m rel.)	87.00	87.01	87.03
Földtakarás (m)	0.79	0.78	0.81
Vezeték anyaga	Ø160	Ø160 KG-PVC	
Vezeték lejtése (‰)	3.0 ‰	3.0 ‰	
Vízszállító képesség (l/s)	8,30	8,30	
Szakasz hossza (m)	0+0,00	0+1,10	0+7,90
Beépített összhossz (m)			9,40 m

1-1-0 CSATORNA SZAKASZ HOSSZ-SZELVÉNY

- zárt, gravitációs -

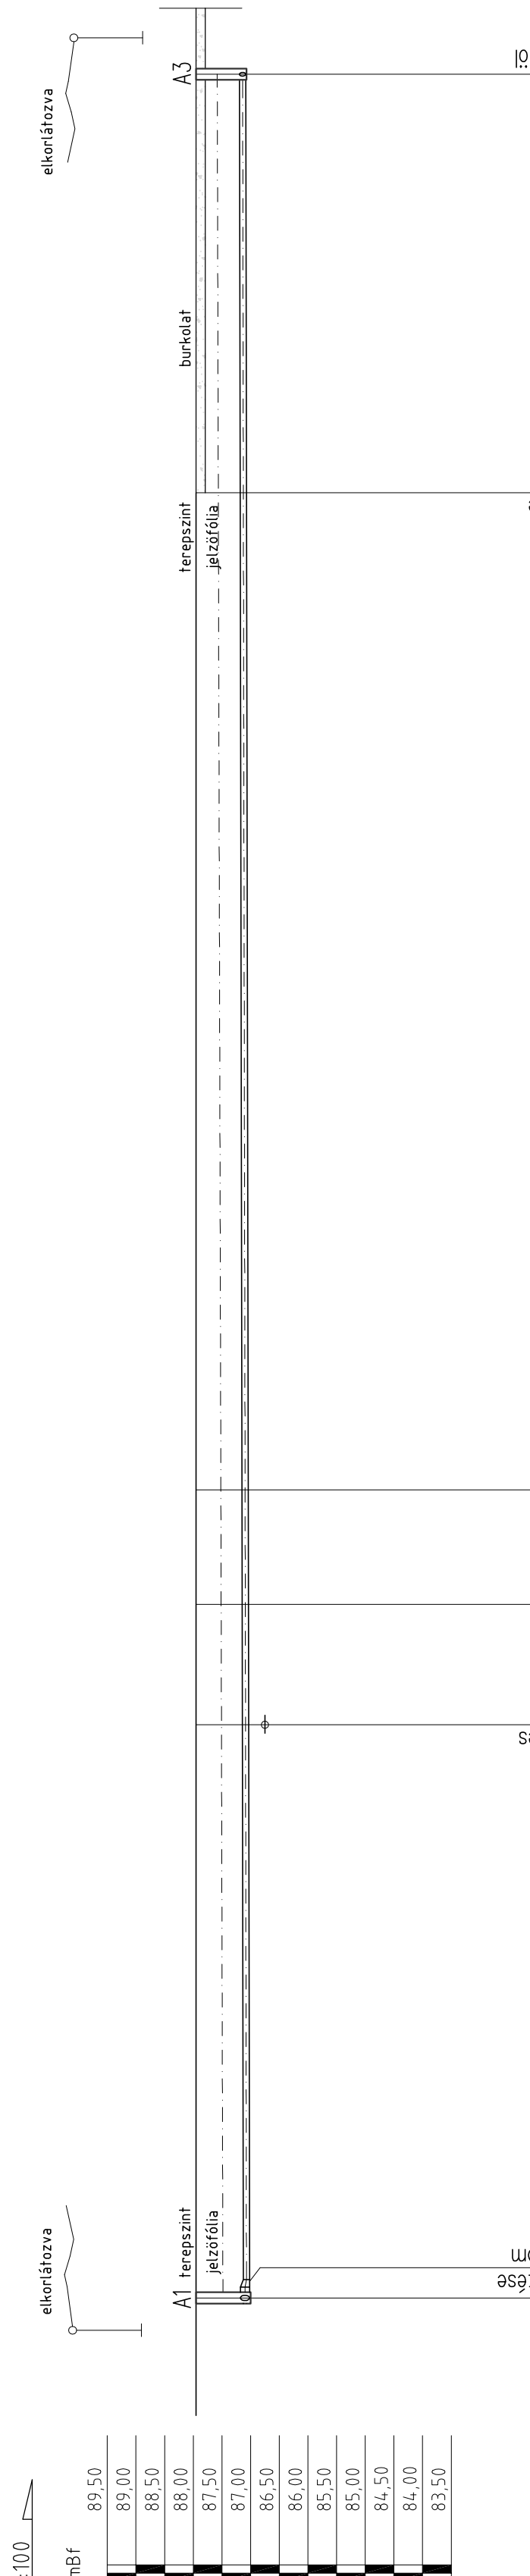

Terepszint (m rel.)	87.95	87.95	88.00
Folyásfenék szint (m rel.)	87.01	87.01	87.12
Földtakarás (m)	0.78	0.78	0.77
Vezeték anyaga	Ø110 KG-PVC	Ø110 KG-PVC	
Vezeték lejtése (‰)	3.0 ‰	3.0 ‰	
Vízszállító képesség (l/s)	2,70	2,70	
Szakasz hossza (m)	0+0,00	0+10,0	0+20,0
Beépített összhossz (m)			38,80 m



HORVÁTH és TSA. KFT.

5300 Karcag, Madarasi út 31.

Tel/fax: (59)503-058

E-mail: horvathkft@t-online.hu

Jelen terv, a gépésztervező szellemi terméke, a 1999. évi LXXVI. törvény értelmében szerzői jogvédelem alatt áll. A terv bármilyen felhasználásához, módosításához a tervező hozzájárulása szükséges. A tervező csak a terv szerinti megvalósult műért vállal felelősséget.

Projekt megnevezése:	Újonnan épülő háziorvosi rendelő, terhesgondozó és védőnői szolgálat épületgépészeti kialakítása tervdokumentáció		
Tárgy:	Szennyvízelvezetés: 1-0-0 szakasz hossz szelvény 1-1-0 szakasz hossz szelvény	Terv fajtája: Kiviteli Terv	
Gépész, közmű tervező:	Horváth Lajos okl. gépészmérnök H-5300 Karcag, Madarasi út 31. G-16-0176, G0-16-0176 MK-16-0176	Építés helye: 5324 Tomajmonostora, Petőfi S. utca 5. (Hrsz.:470.)	
Tervező:	Fodor Balázs gépészmérnök H-5300 Karcag, Kemény Pál u. 1. MK-16-00867	Megrendelő/beruházó: Tomajmonostora Község Önkormányzata 5324 Tomajmonostora, Széchenyi utca 63.	
Munkaszám: 69/2016		Rajzszám: GV-06	Dátum: 2017. 08. 03.