


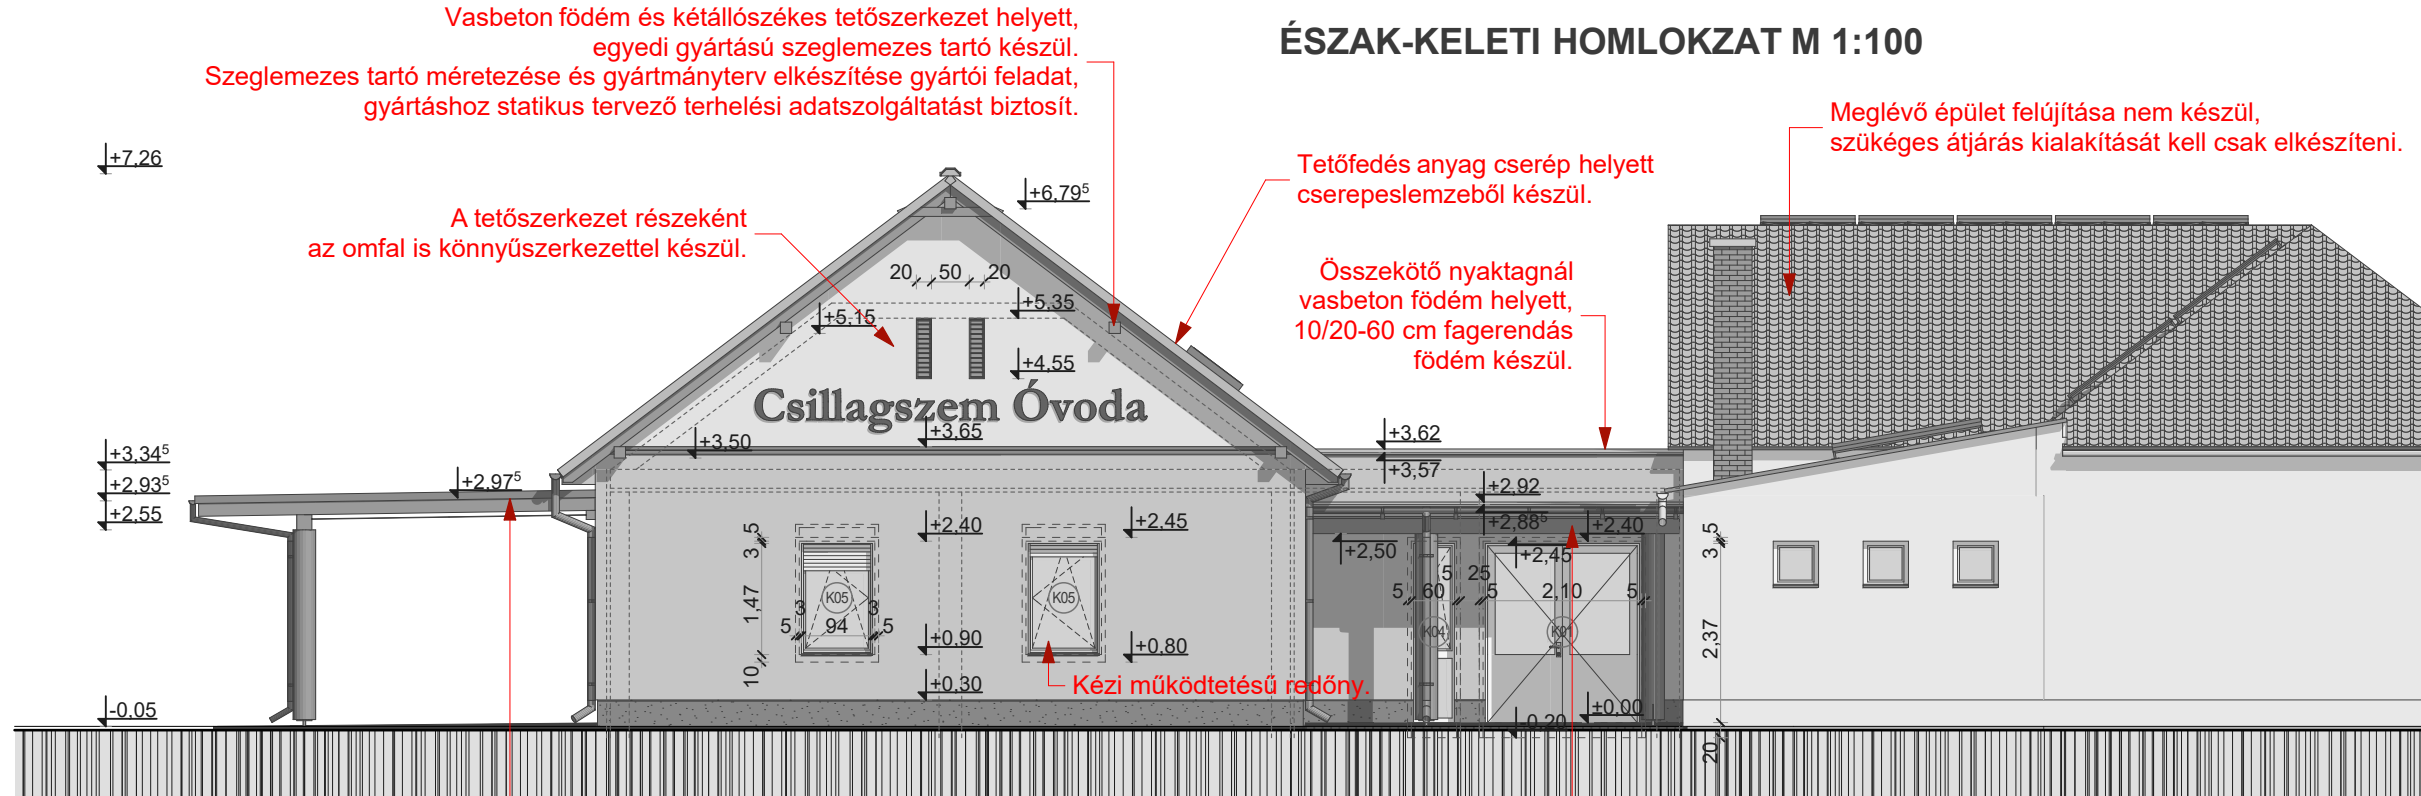

HOMLOKZAT:

lábazat:
falmező-1:
falmező-2 (oromfal):
magastető:
kültéri fa tetőszerkezet:
eresz dobozolás:
lapostető:
nyílászáró:


lábazat vakolat - barna
hőszigetelő dörzsölt nemesvakolat rendszer - halvány okker
hőszigetelő dörzsölt nemesvakolat rendszer - tört fehér
Creton Domino engóbozott tetőcserép - natúr
KVH gerenda - barna lazúr
hálózott OSB, homlokzati felülettel - halvány okker
PVC vízszigetelés - törtfehér (halvány szürke)
3 rtg. üvegezett műanyag hőszigetelt - fehér

orom szellőző:
tető kibúvó:
bádogos szerkezet:
előtető oszlop:
előtető gerenda:
napelem:
felirat:

fém zsalu (rovarháló) - barna
üvegezett Velux ablak - anracit
színezett acél lemez - barna
rönkfa - barna lazúr
RR és fenyő gerenda - barna lazúr
fém vázszerkezet + napelem panel - horganyzott és kék
távtartókra szerelt fém lemez (LED háttér világítással) - kék

Az épület homlokzatához rögzített és külső oldalon lábakon álló előtetők nem kerülnek elkészítésre.

DÉL-NYUGATI HOMLOKZAT M 1:100

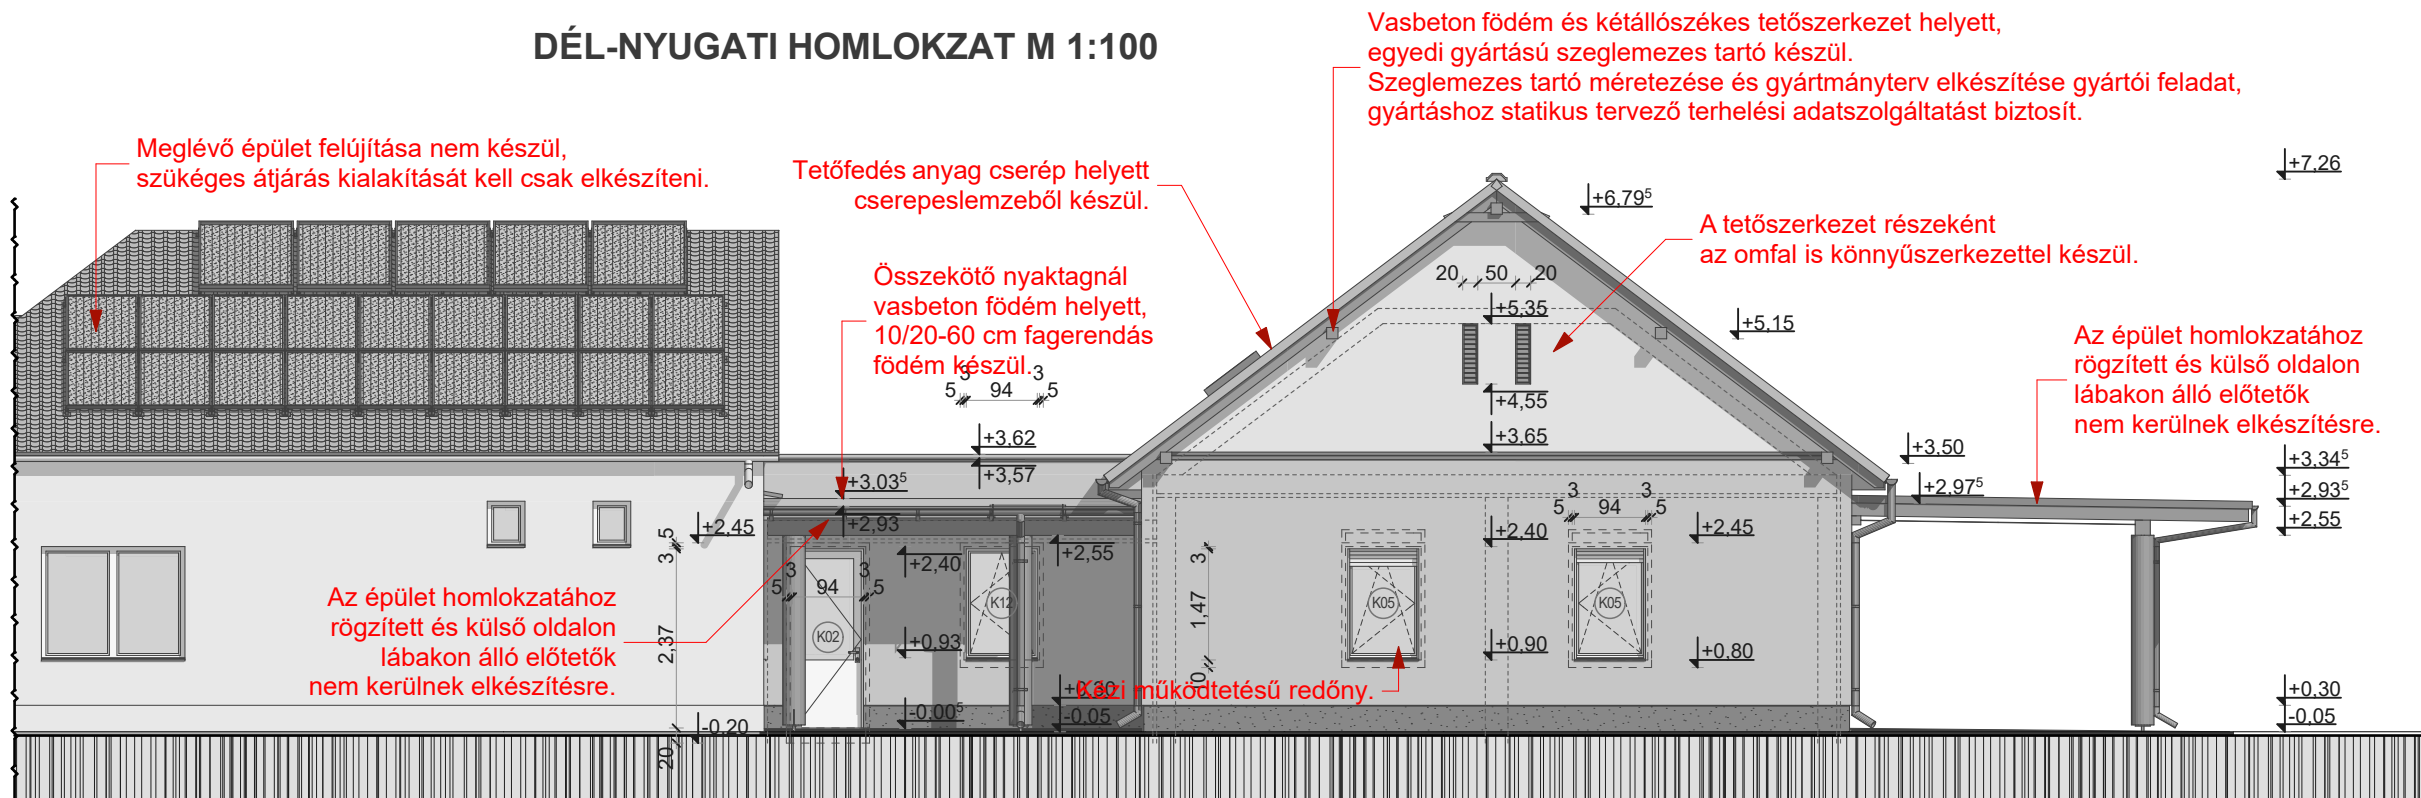

Megnevezés:

TOMAJMONOSTORAI CSILLAGSZEM ÓVODA BŐVÍTÉS ÉPÍTÉSE

TOP_Plus-3.3.1-21-JN1-2022-00003

HOMLOKZATOK I. TERVEZETT ÁLLAPOT

Cím:

5324 TOMAJMONOSTORA,
SZÉCHENYI ÚT 64.
HRSZ.: 472

Megbízó:

TOMAJMONOSTORA KÖZSÉGI
ÖNKORMÁNYZAT
5324 TOMAJMONOSTORA,
SZÉCHENYI ÚT 63.

Aláírás:

Tervező:

PROCAD-PLAN KFT.
5000 SZOLNOK,
ADY ENDRE ÚT 16. 4/9.

Felelős tervező:

NAGY GÁBOR
OKL. ÉPÍTÉSZMÉRNÖK
É 16-0265

Aláírás:

Terv fajta:

KIVITELEZÉSI TERV
ÉPÍTÉSZ MUNKARÉSZ

Rajz szám:

E K - 0 8 / M

Dátum:

2024. 06. 24.

Méretarány:

M 1:100