


ÉSZAK-NYUGATI HOMLOKZAT M 1:100

Meglévő épület felújítása nem készül,
szükséges átjárás kialakítását kell csak elkészíteni.

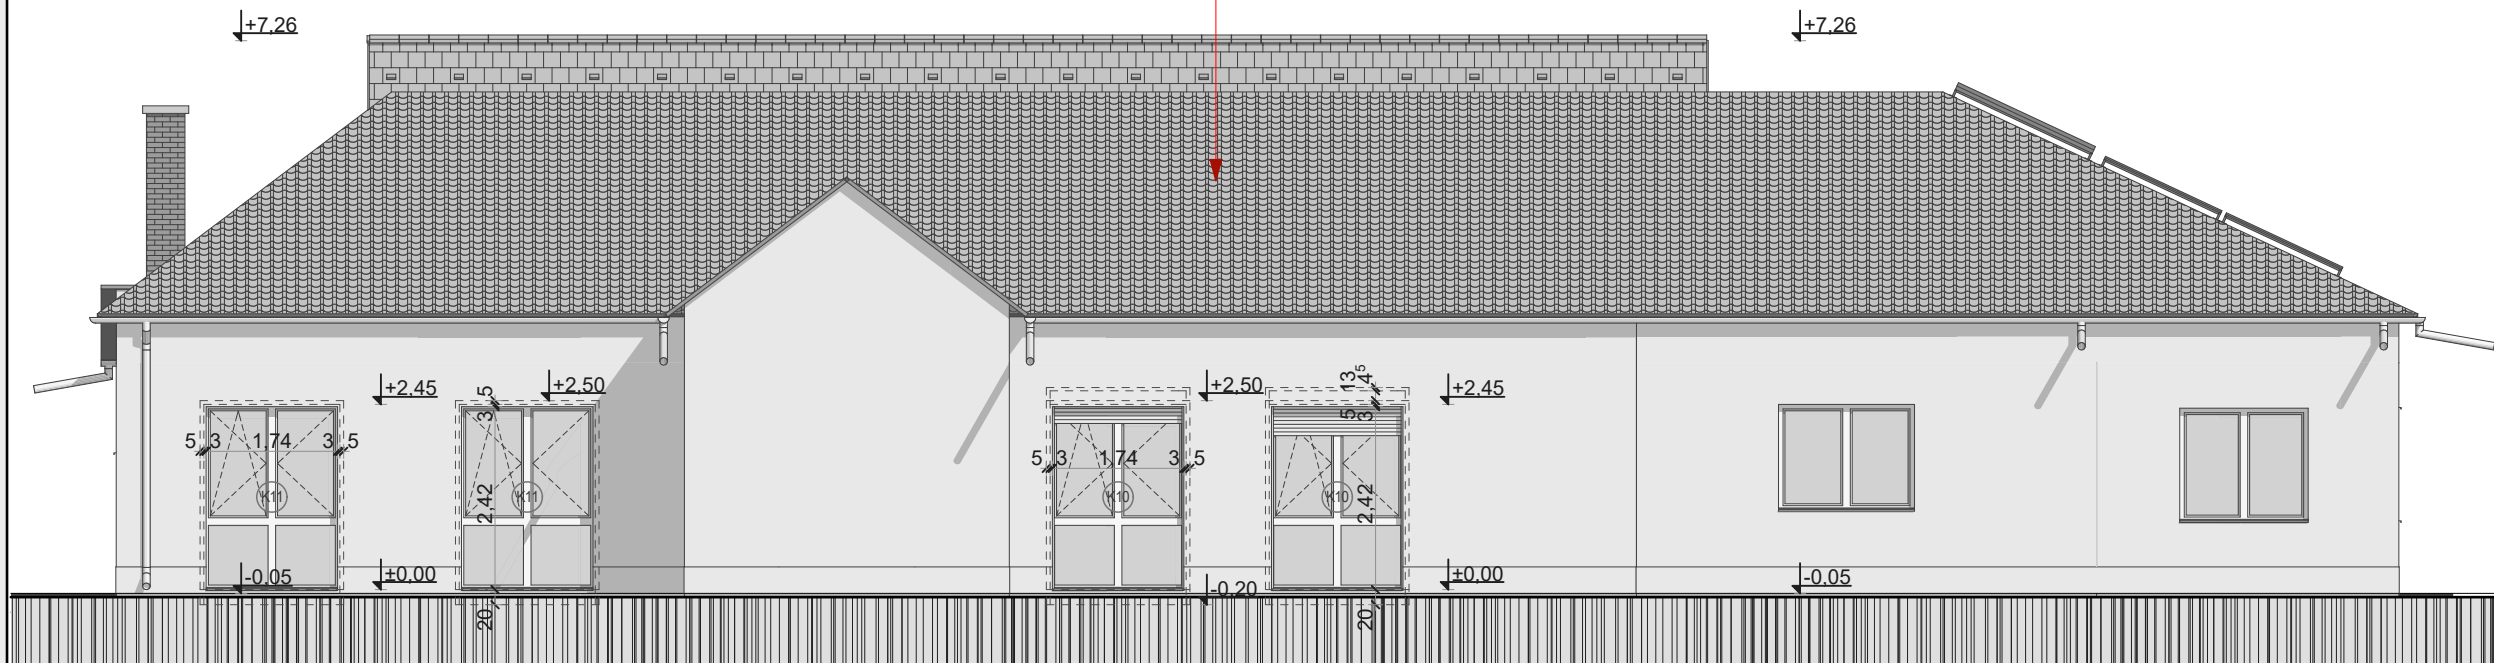

HOMLOKZAT:

lábazat:

falmező-1:

falmező-2 (oromfal):

magastető:

kültéri fa tetőszervezet:

eresz dobozolás:

lapostető:

nyílászáró:

lábazat vakolat - barna

hőszigetelő dörzsölt nemesvakolat rendszer - halvány okker

hőszigetelő dörzsölt nemesvakolat rendszer - tört fehér

Creton Domino engóbozott tetőcserép - natúr

KVH gerenda - barna lazúr

hálózott OSB, homlokzati felülettel - halvány okker

PVC vízszigetelés - törtfehér (halvány szürke)

3 rtg. üvegezett műanyag hőszigetelt - fehér

orom szellőző:

tető kibúvó:

bádogos szerkezet:

előtető oszlop:

előtető gerenda:

napelem:

felirat:

fém zsalu (rovarháló) - barna

üvegezett Velux ablak - anracit

színezett acél lemez - barna

rönkfá - barna lazúr

RR és fenyő gerenda - barna lazúr


fém vázszerkezet + napelem panel - horganyzott és kék

távtartókra szerelt fém lemez (LED háttér világítással) - kék

DÉL-KELETI HOMLOKZAT M 1:100

Tetőfedés anyag cserép helyett cserepeslemzeből készül.

Az épület homlokzatához rögzített és külső oldalon
lábakon álló előtetők nem kerülnek elkészítésre.

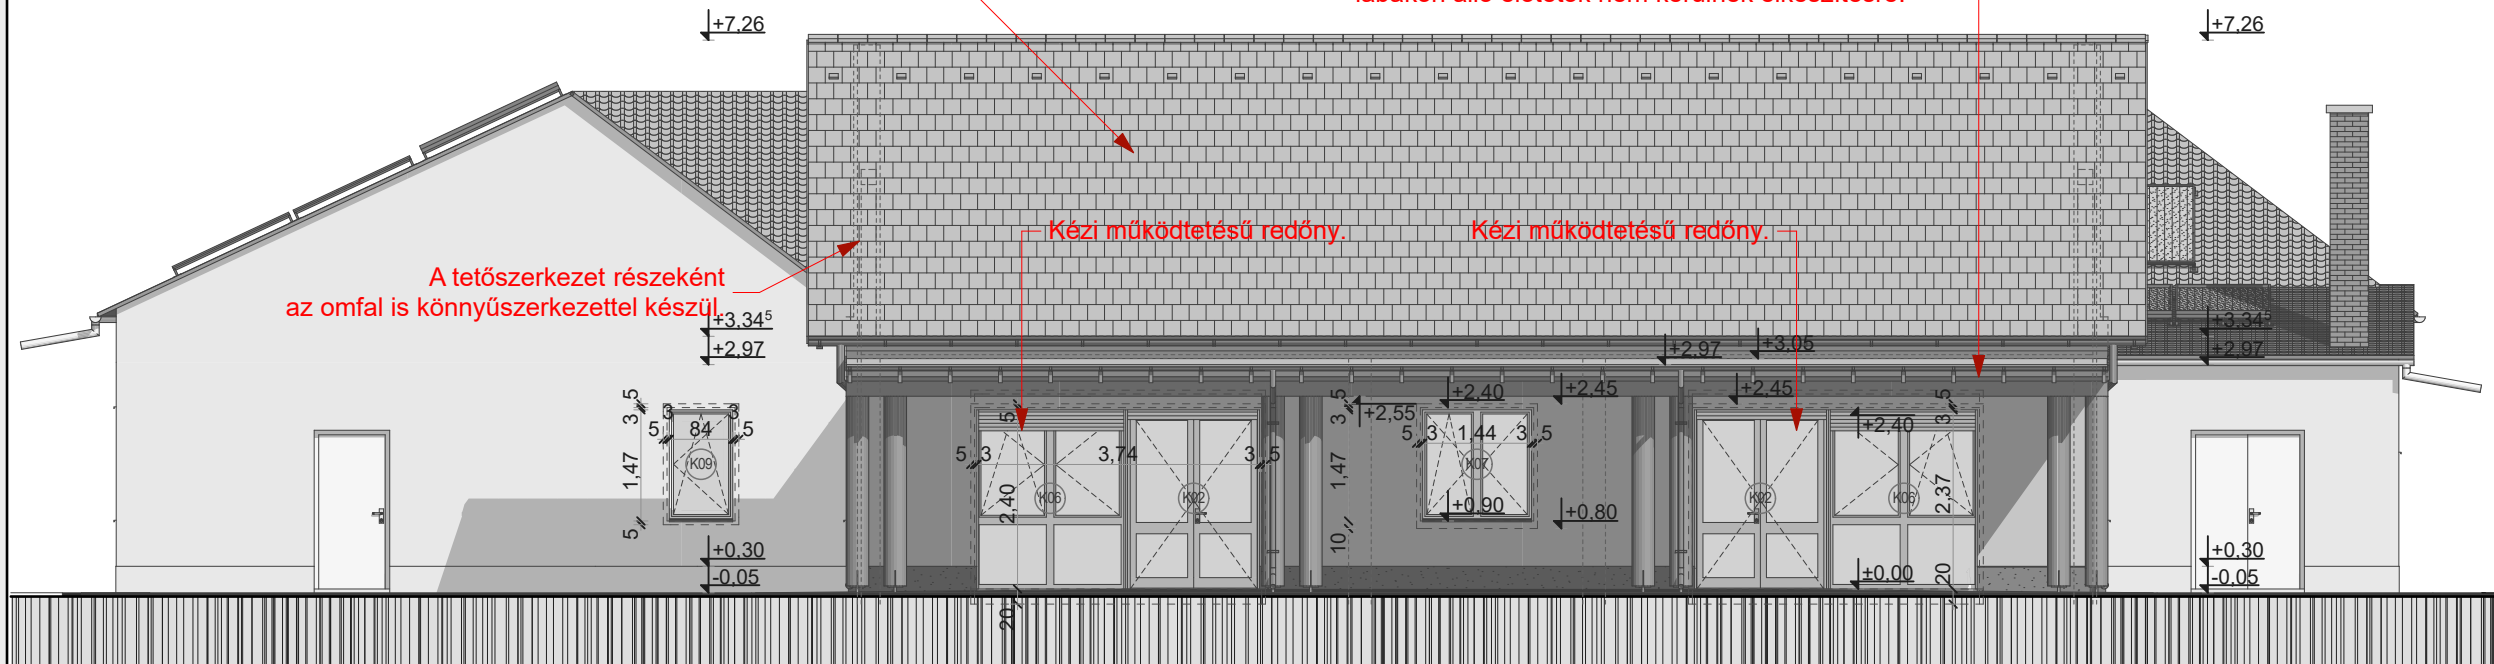

Megnevezés:

**TOMAJMONOSTORAI
CSILLAGSZEM ÓVODA
BŐVÍTÉS ÉPÍTÉSE**

TOP_Plus-3.3.1-21-JN1-2022-00003

HOMLOKZATOK II.
TERVEZETT ÁLLAPOT

Cím:

**5324 TOMAJMONOSTORA,
SZÉCHENYI ÚT 64.
HRSZ.: 472**

Megbízó:

**TOMAJMONOSTORA KÖZSÉGI
ÖNKORMÁNYZAT
5324 TOMAJMONOSTORA,
SZÉCHENYI ÚT 63.**

Aláírás:

Tervező:

**PROCAD-PLAN KFT.
5000 SZOLNOK,
ADY ENDRE ÚT 16. 4/9.**

Felelős tervező:

**NAGY GÁBOR
OKL. ÉPÍTÉSZMÉRNÖK
É 16-0265**

Aláírás:

Terv fajta:

**KIVITELEZÉSI TERV
ÉPÍTÉSZ MUNKARÉSZ**

Rajz szám:

E K - 0 9 / M

Dátum:

2024. 06. 24.

Méretarány:

M 1:100