



## Földszinti alaprajz M 1:50

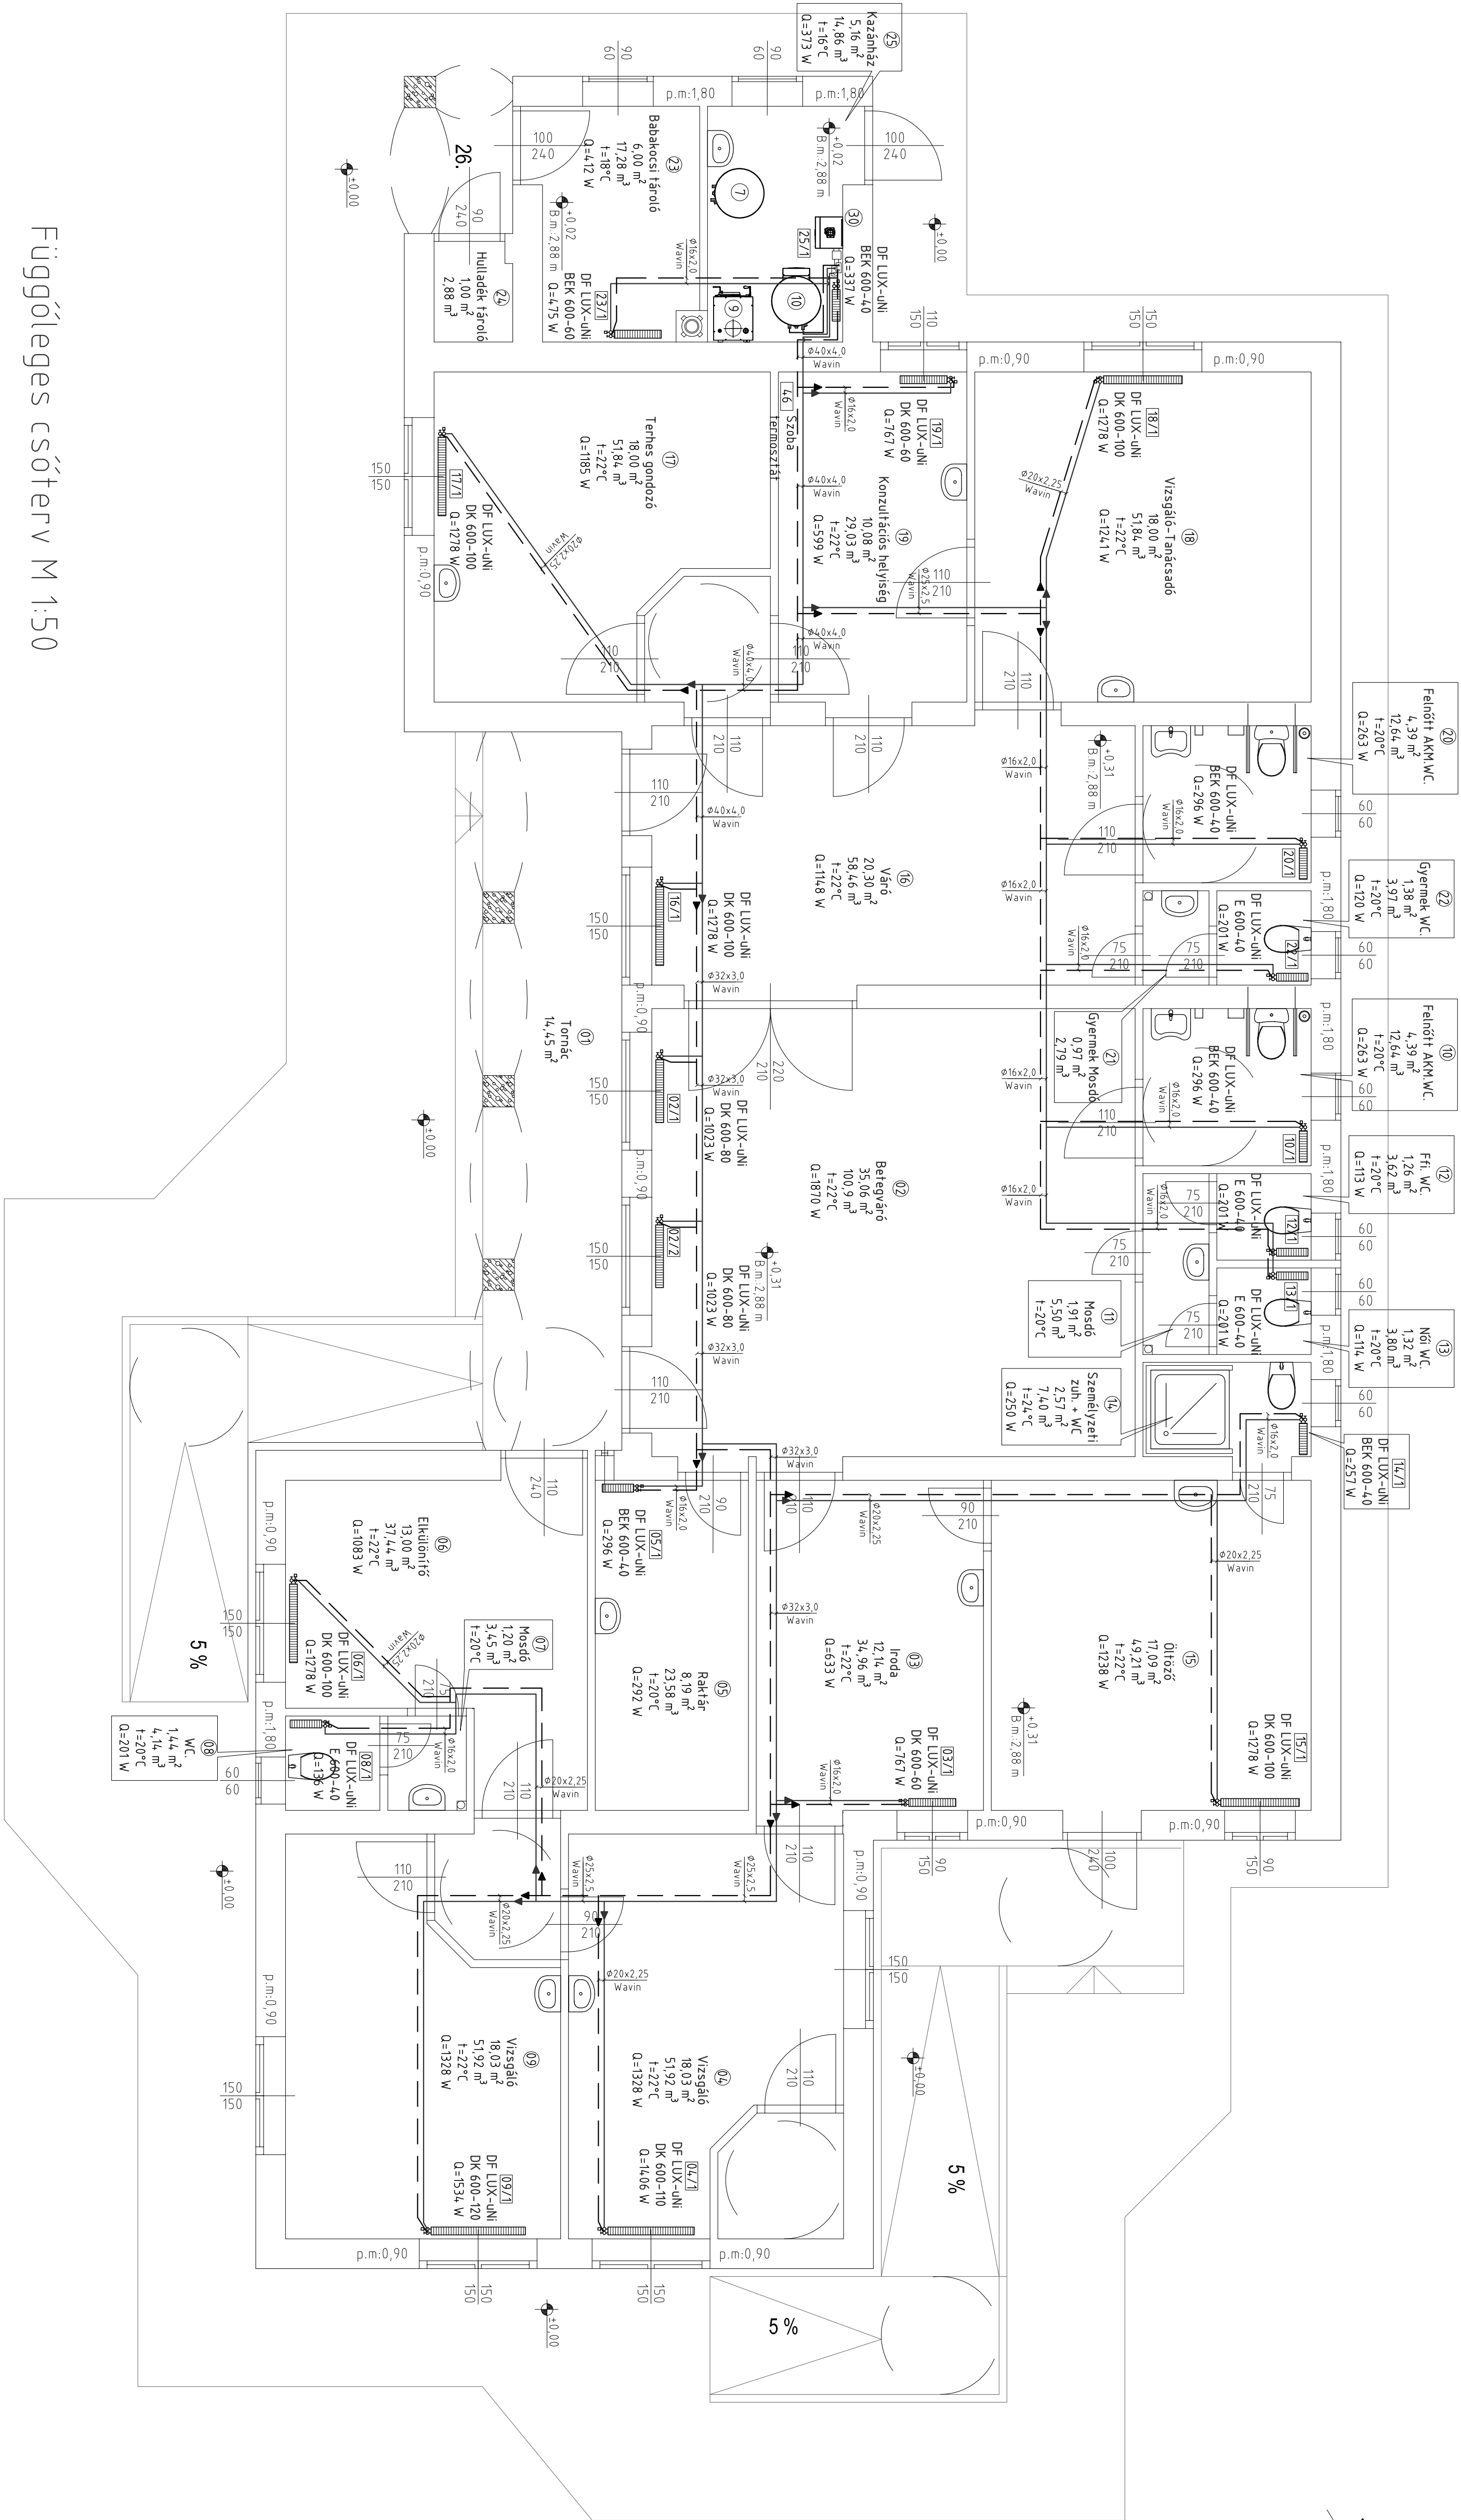

Fügőleves csőterv M 1:50

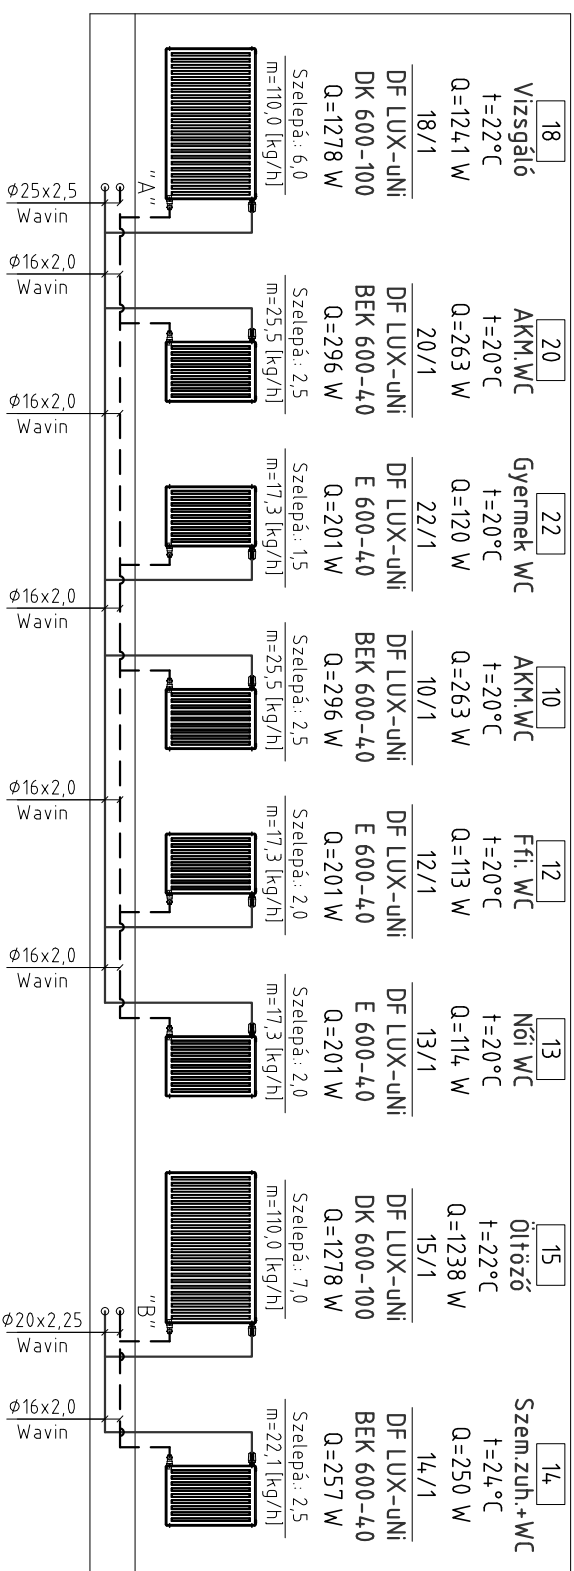

25	23	19	17	16	02	02	05	03	06	08
25/1	23/1	19/1	17/1	16/1	02/1	02/2	05/1	03/1	06/1	09/1
DF LUX-UNI BEK 600-40 0-337 W	DF LUX-UNI BEK 600-60 0-475 W	DF LUX-UNI DK 600-60 0-167 W	DF LUX-UNI DK 600-100 0-1278 W	DF LUX-UNI DK 600-100 0-1278 W	DF LUX-UNI DK 600-80 0-1023 W	DF LUX-UNI DK 600-80 0-1023 W	DF LUX-UNI BEK 600-40 0-296 W	DF LUX-UNI DK 600-60 0-767 W	DF LUX-UNI DK 600-110 0-1406 W	DF LUX-UNI DK 600-120 0-1534 W
max 2,5 m <sup>2</sup> /3 tégla	max 2,5 m <sup>2</sup> /3 tégla	max 2,5 m <sup>2</sup> /3 tégla	max 2,5 m <sup>2</sup> /3 tégla	max 2,5 m <sup>2</sup> /3 tégla	max 2,5 m <sup>2</sup> /3 tégla	max 2,5 m <sup>2</sup> /3 tégla	max 2,5 m <sup>2</sup> /3 tégla	max 2,5 m <sup>2</sup> /3 tégla	max 2,5 m <sup>2</sup> /3 tégla	max 2,5 m <sup>2</sup> /3 tégla
0-40x4,0 Wavin	0-40x4,0 Wavin	0-40x4,0 Wavin	0-40x4,0 Wavin	0-40x4,0 Wavin	0-40x4,0 Wavin	0-40x4,0 Wavin	0-40x4,0 Wavin	0-32x3,0 Wavin	0-25x2,5 Wavin	0-25x2,5 Wavin
0-16x2,0 Wavin									0-20x2,25 Wavin	

	Hőmérőskálát fordított állásban tartással
	térszárazon
<b>Jelmagyarázat:</b>	
_____	DANFOSS RA-V egyenes radiátor
_____	DANFOSS RL-V egyenes radiátor

<p>Az éter, a gépészet és az elektronika, a 1999. évi LXV. törvény értelmében szerző jogvédelem alatt áll. A fent ábrák nem felhasználásához, másolásához a tervező hozzájárulása szükséges. A tervező csak a fent szerinti megvalósult művet vállal felelősséget.</p> <p>Projekt megnevezése: <b>Újmona építő háziorvos rendelő, tehetségszövő és védőnői szolgálat épületgépészeti felújítása tervdokumentáció</b></p>	
<p>Tervező: <b>Közponit főtervező: Alaprajz</b></p>	<p>Terv fajta: <b>Kiviteli Terv</b></p>
<p>Gépező, központi tervező: <b>Horváth Lajos</b>          okl. gépészmérnök          H-5300 Karcag, Madarasi út 31.          G-16-0176/00-16-0176          MK-16-0176</p>	<p>Építés helye: <b>5324. Tomajmonostóra, Petőfi S. utca 5. (Hsz:4,70)</b>          Megnevezés/leírás: <b>Tomajmonostóra Községi Önkormányzat</b>          5324. Tomajmonostóra, Szathmari utca 63.</p>
<p>Tervező: <b>Fodor Balázs</b>          gépészmérnök          H-5300 Karcag, Kemény Pál u. 1.          MK-16-00863</p>	<p>Munkaszám: <b>99/2016</b>          Rajzszám: <b>GF-01</b>          Méretarány: <b>1:50 1:500</b>          Dátum: <b>2017.07.24.</b></p>

