Földszinti alaprajz M 1:50

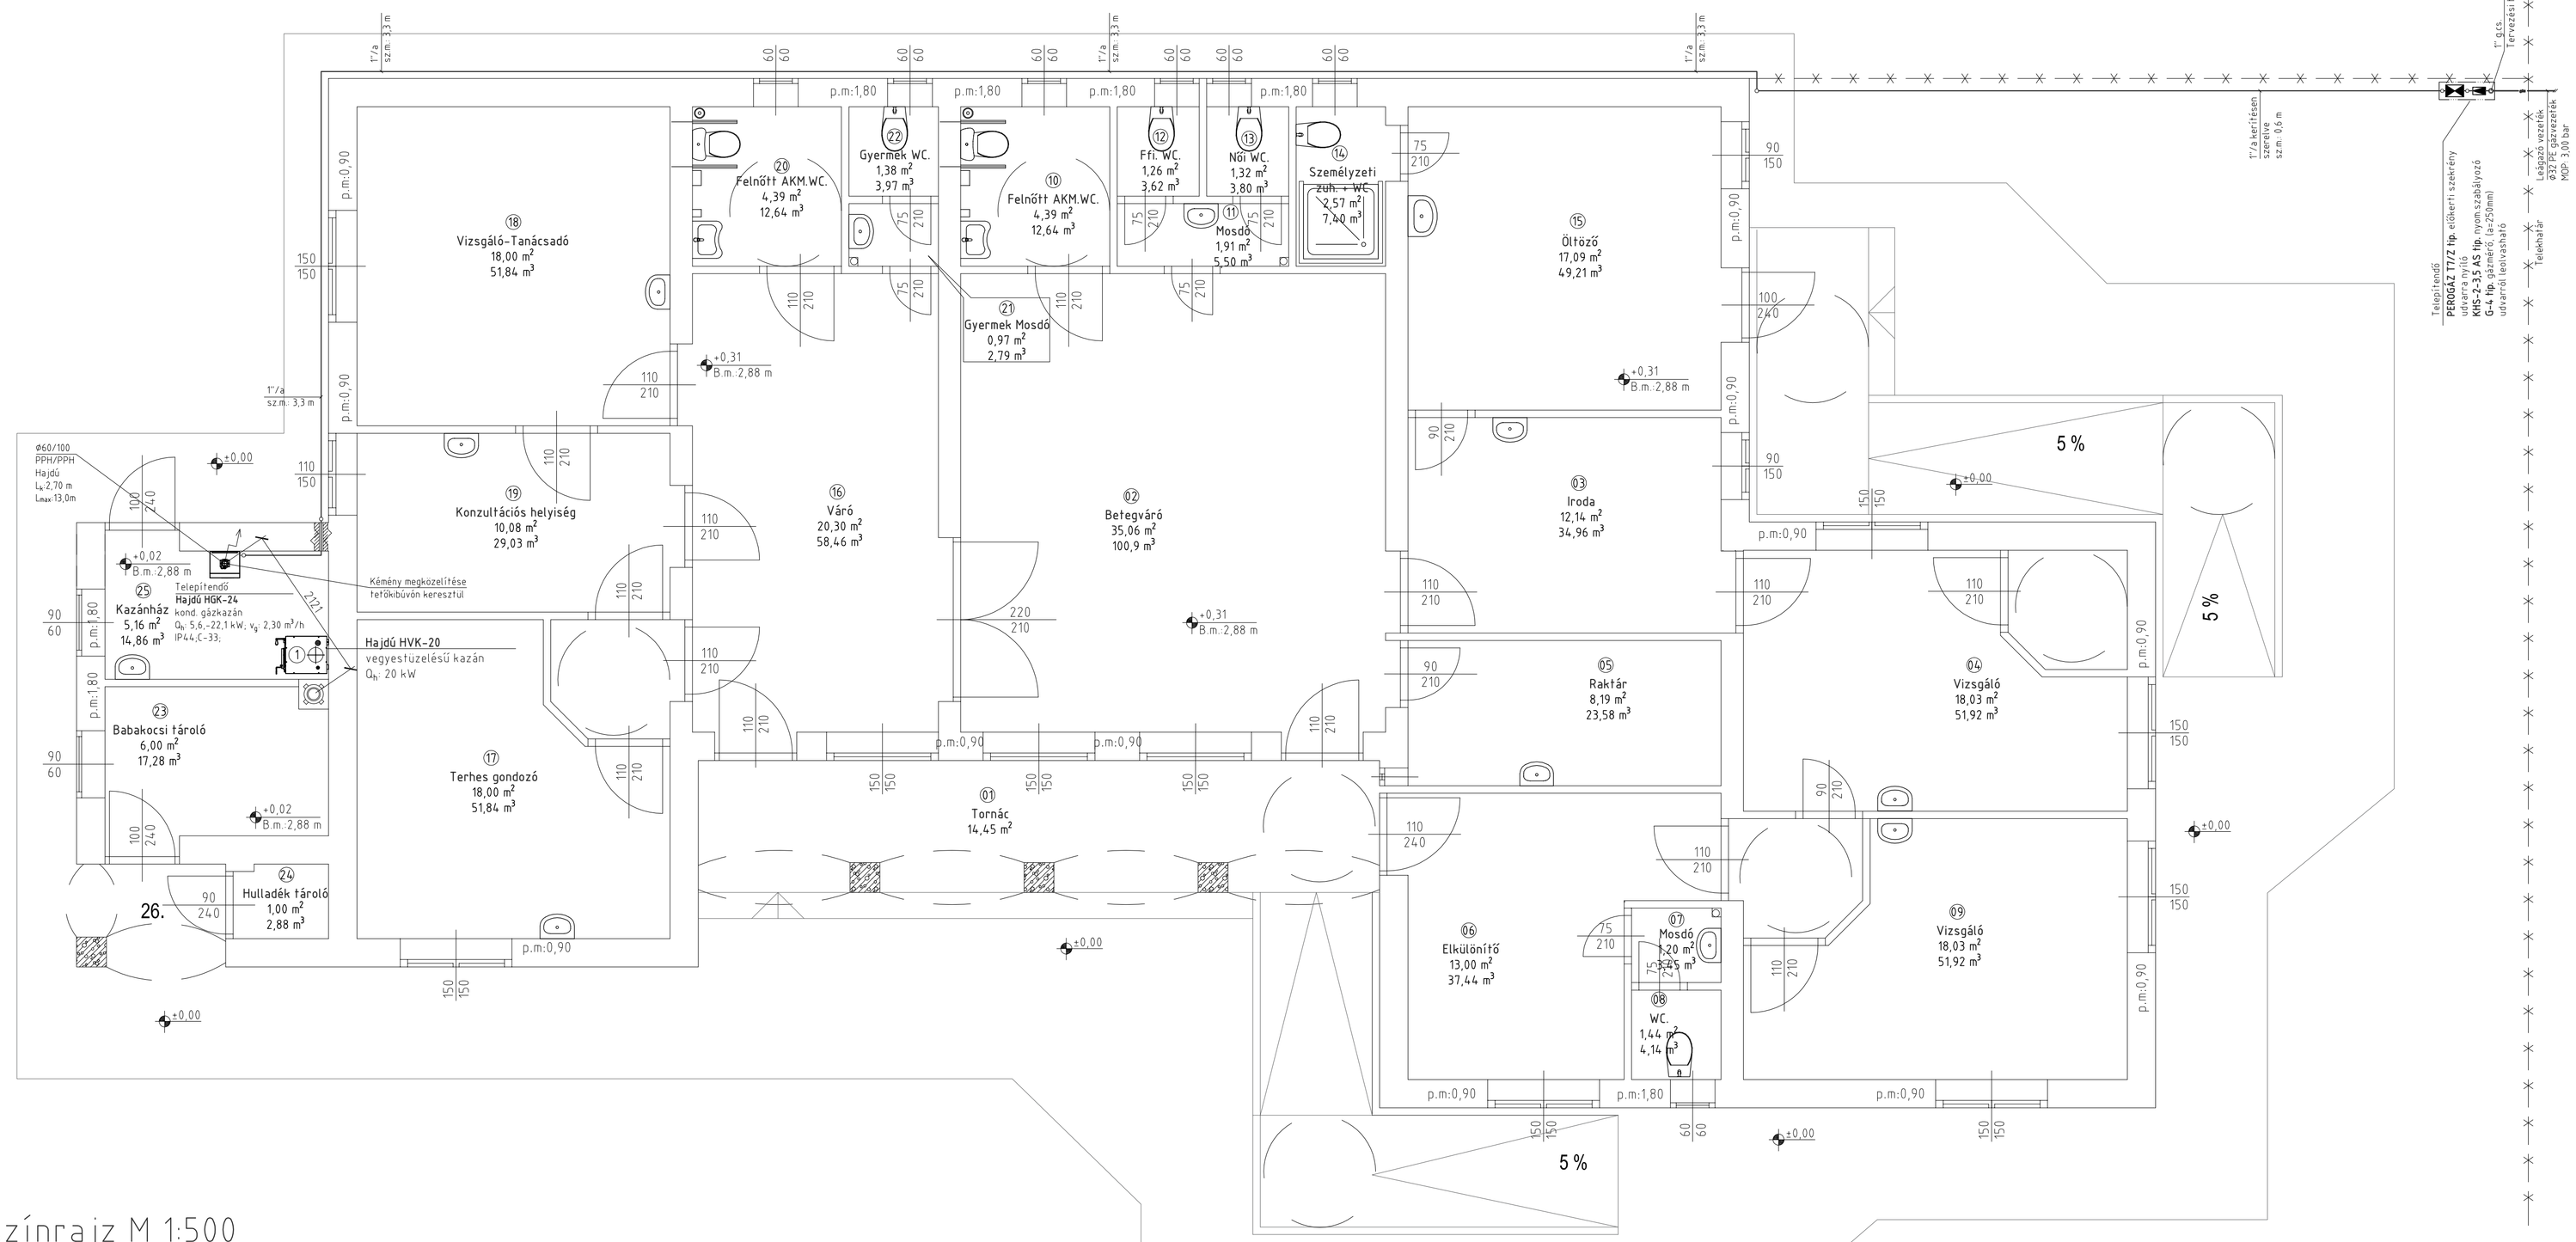

Helyszínrajz M 1:500

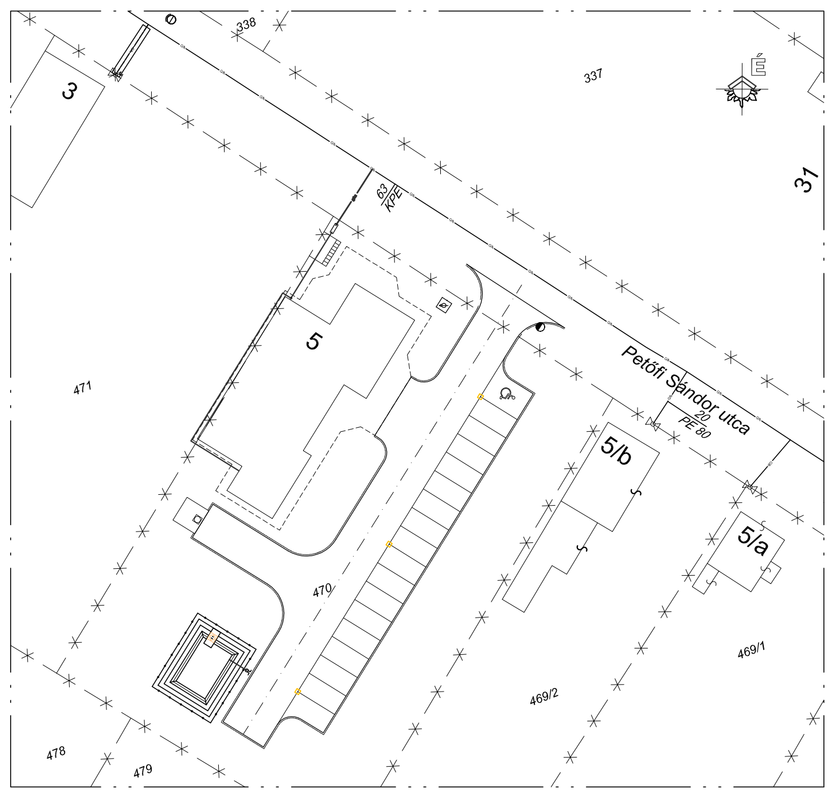

Keresztszelvény M 1:20

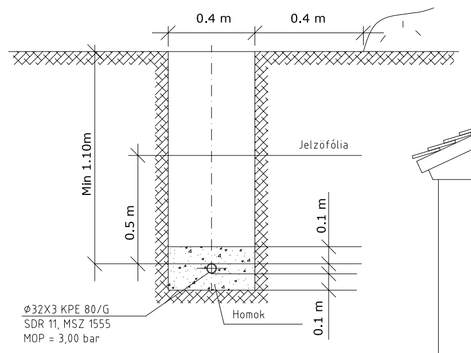

Függőleges csőterv M 1:50

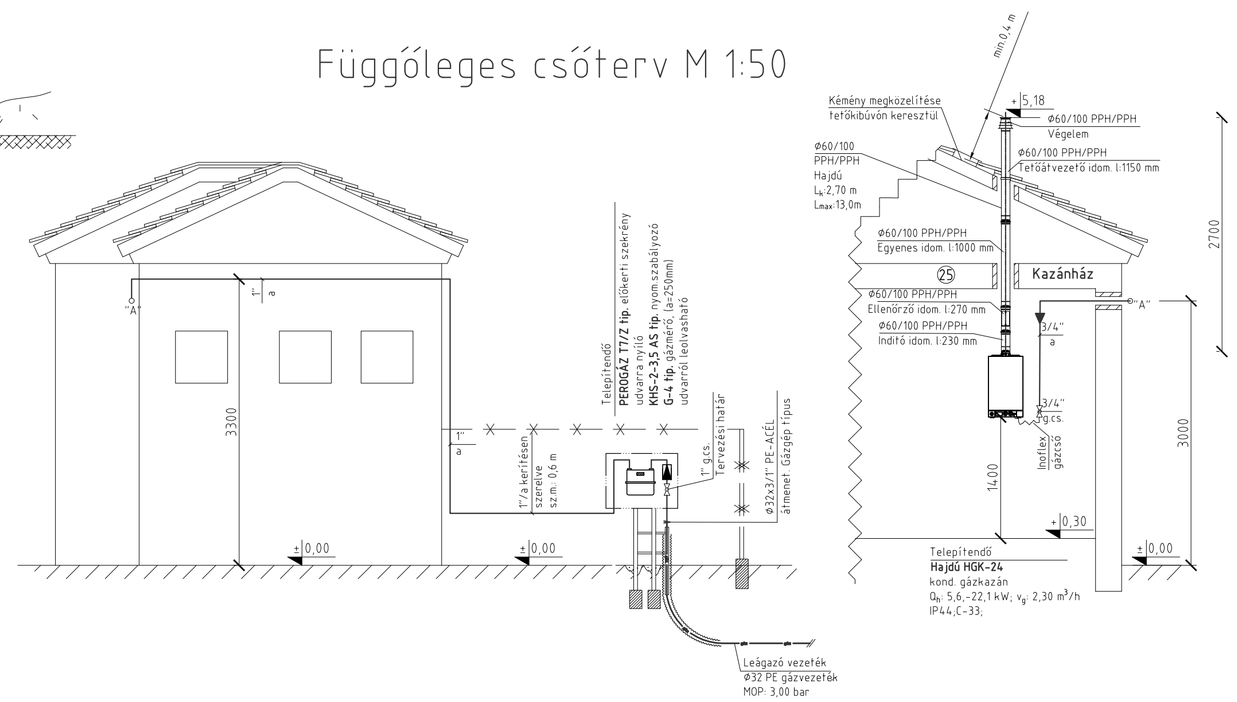

Megjegyzés:

- Kivitelezés során betartandók az Kivitelezés során betartandók a Tigáz DSO TT 4000 (verzió 2201_08_DU_01_A_2017 sz.) Technológiai Utasításaiban és a vonatkozó szakmi szabványok ide vonatkozó utasításai!
- A betervezett gázfogyasztó készülékek rendelkeznek a 22/1998 (IV.17.) rendelet és módosítása szerinti megfelelőségi, vagy "CE" tanúsítással, vagy EK megfelelősségi nyilatkozattal. Minőségi intézet: DVGW CERT GmbH, Minőségi jele: CE-0085BT0029.
- A fogyasztói rendszer gáztüzelésű berendezéseit 5 évente, a csatlakozói és fogyasztói rendszer gázvezetékeit 10 évente műszaki-biztonsági szempontból felül kell vizsgáltatni.
- A tervező felhívja a felhasználó figyelmét a légellátási feltételek mindenkori biztosítására!
- Vezeték anyaga: levegőben: szavatolt minőségű, varrat nélküli acélcső A37 MSZ EN 10255-2005 földben: PE 80/G SDR-11 32x3,0 MSZ EN 1555

Tervezői nyilatkozat:

- A tervező kijelenti, hogy az épület összes kéménye a rajzon fel van tüntetve.
- A frisslevegő-vételi és a légszennyező kibocsátó nyílás kialakítása kielégíti az OTÉK 92 §. 4. bekezdésében foglaltakat, attól eltérés nem vált szükségessé.
- A rendelettel érintett tervezett gázfelhasználású fűtőberendezés(ek) a 813/2013/EU, vízmelegítő berendezés(ek) a 814/2013/EU bizottsági rendeletben foglaltaknak (szezonális helységfűtési hatásfokra, vízmelegítési hatásfokra, hangteljesítményszintre vonatkozó előírásoknak) maradéktalanul megfelel(nek).

Jelmagyarázat:

- Tervezett acél gázvezeték szabadon szerelve
- Tervezett PE gázvezeték földben szerelve
- Kisnyomású PE gázvezeték földben szerelve
- Telekhatár

HORVÁTH és TSA. KFT.
5300 Karcag, Madarasi u.31.
Tel./fax.:(59)503-058
E-mail. horvathkft@t-online.hu

Jelen terv, a gépészervező szellemi terméke, a 1999. évi LXXVI. törvény értelmében szerzői jogvédelem alatt áll. A terv bárminemű felhasználásához, módosításához a tervező hozzájárulása szükséges. A tervező csak a terv szerint megvalósult műért vállal felelősséget.

Projekt megnevezése:

Újonnan épülő háziorvosi rendelő, terhesgondozó és védőnői szolgálat épületgépészeti kialakítása tervdokumentáció

Tárgy: Gázellátás: Helyszínrajz; Alaprajz; Függőleges csőterv.	Terv fajtája: Kiviteli Terv
Gépész, közmű tervező: Horváth Lajos, okl. gépészmérnök, H-5300 Karcag, Madarasi út 31., G-16-0176,GO-16-0176, MK-16-0176	Építés helye: 5324 Tomajmonostora, Petőfi S. utca 5. (Hrsz.:470.)
Tervező: Fodor Balázs, gépészmérnök, H-5300 Karcag, Kemény Pál u. 1., MK-16-00867	Megrendelő/beruházó: Tomajmonostora Község Önkormányzata, 5324 Tomajmonostora, Széchenyi utca 63.

Munkaszám:	Rajzszám:	Méretarány:	Dátum:
69/2016	GG-01	1:50; 1:500	2017. 07. 24.